


建设工程规划许可证批前公示

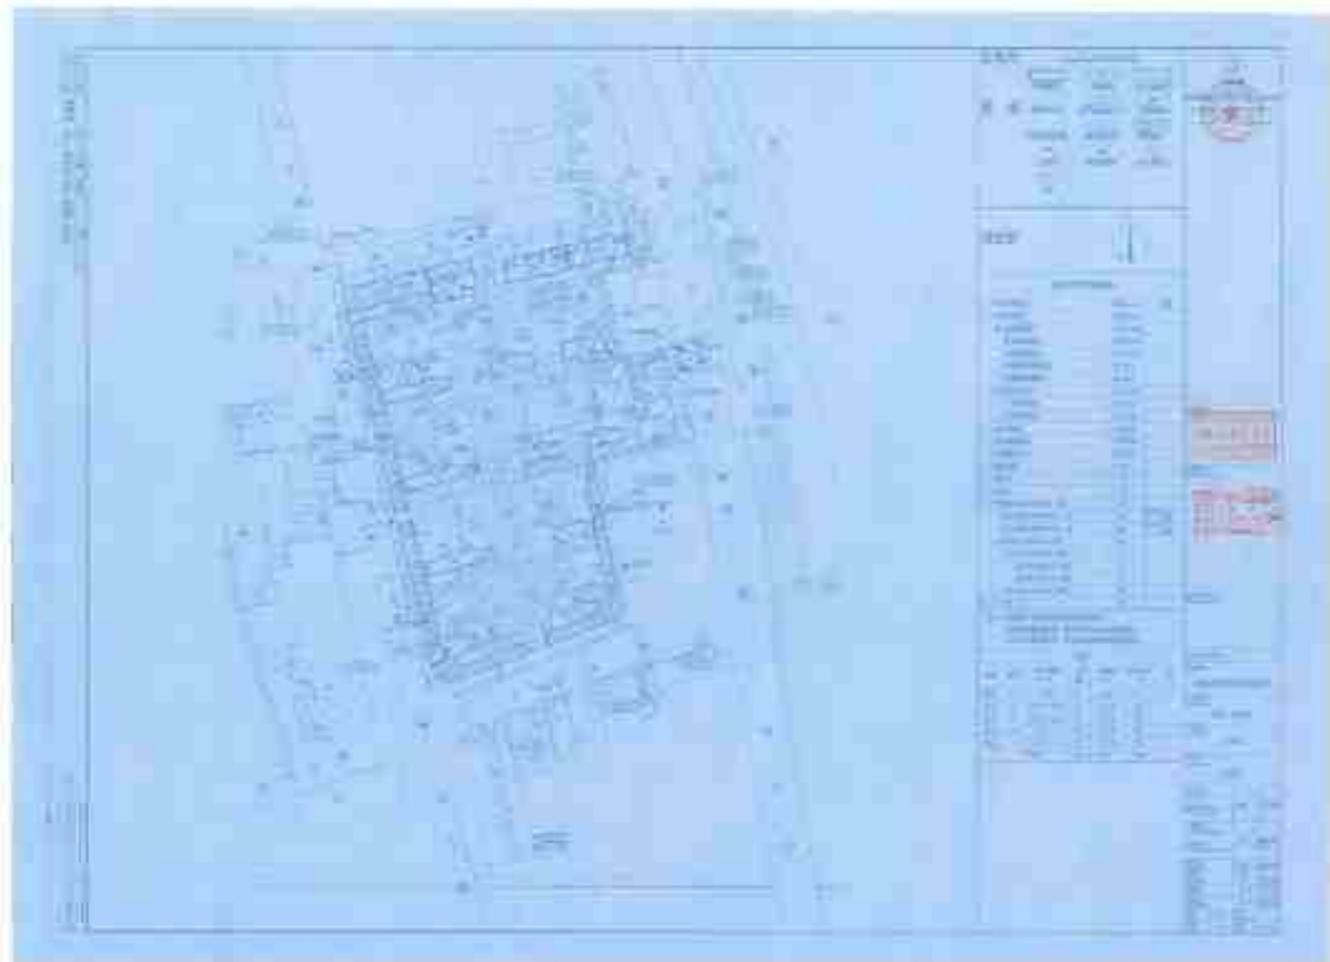

建设单位：商洛中诺旅游开发有限公司

设计单位：陕西省建筑设计研究院（集团）有限公司

经济技术指标：总用地面积 48842.1 m²，总建筑面积 185332.51 m²，容积率 3.098，建筑密度 27.90%，绿地率 35.02%。

公示机关：丹凤县行政审批服务局





公示时间：2022年1月13日至2022年1月21日


监督电话：0914-3371627

项目名称：惠达·丹悦府




项目位置：丹凤县城江滨南路中段，丹江二桥以西



1#楼住宅及商业裙楼

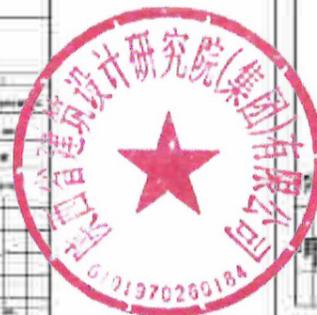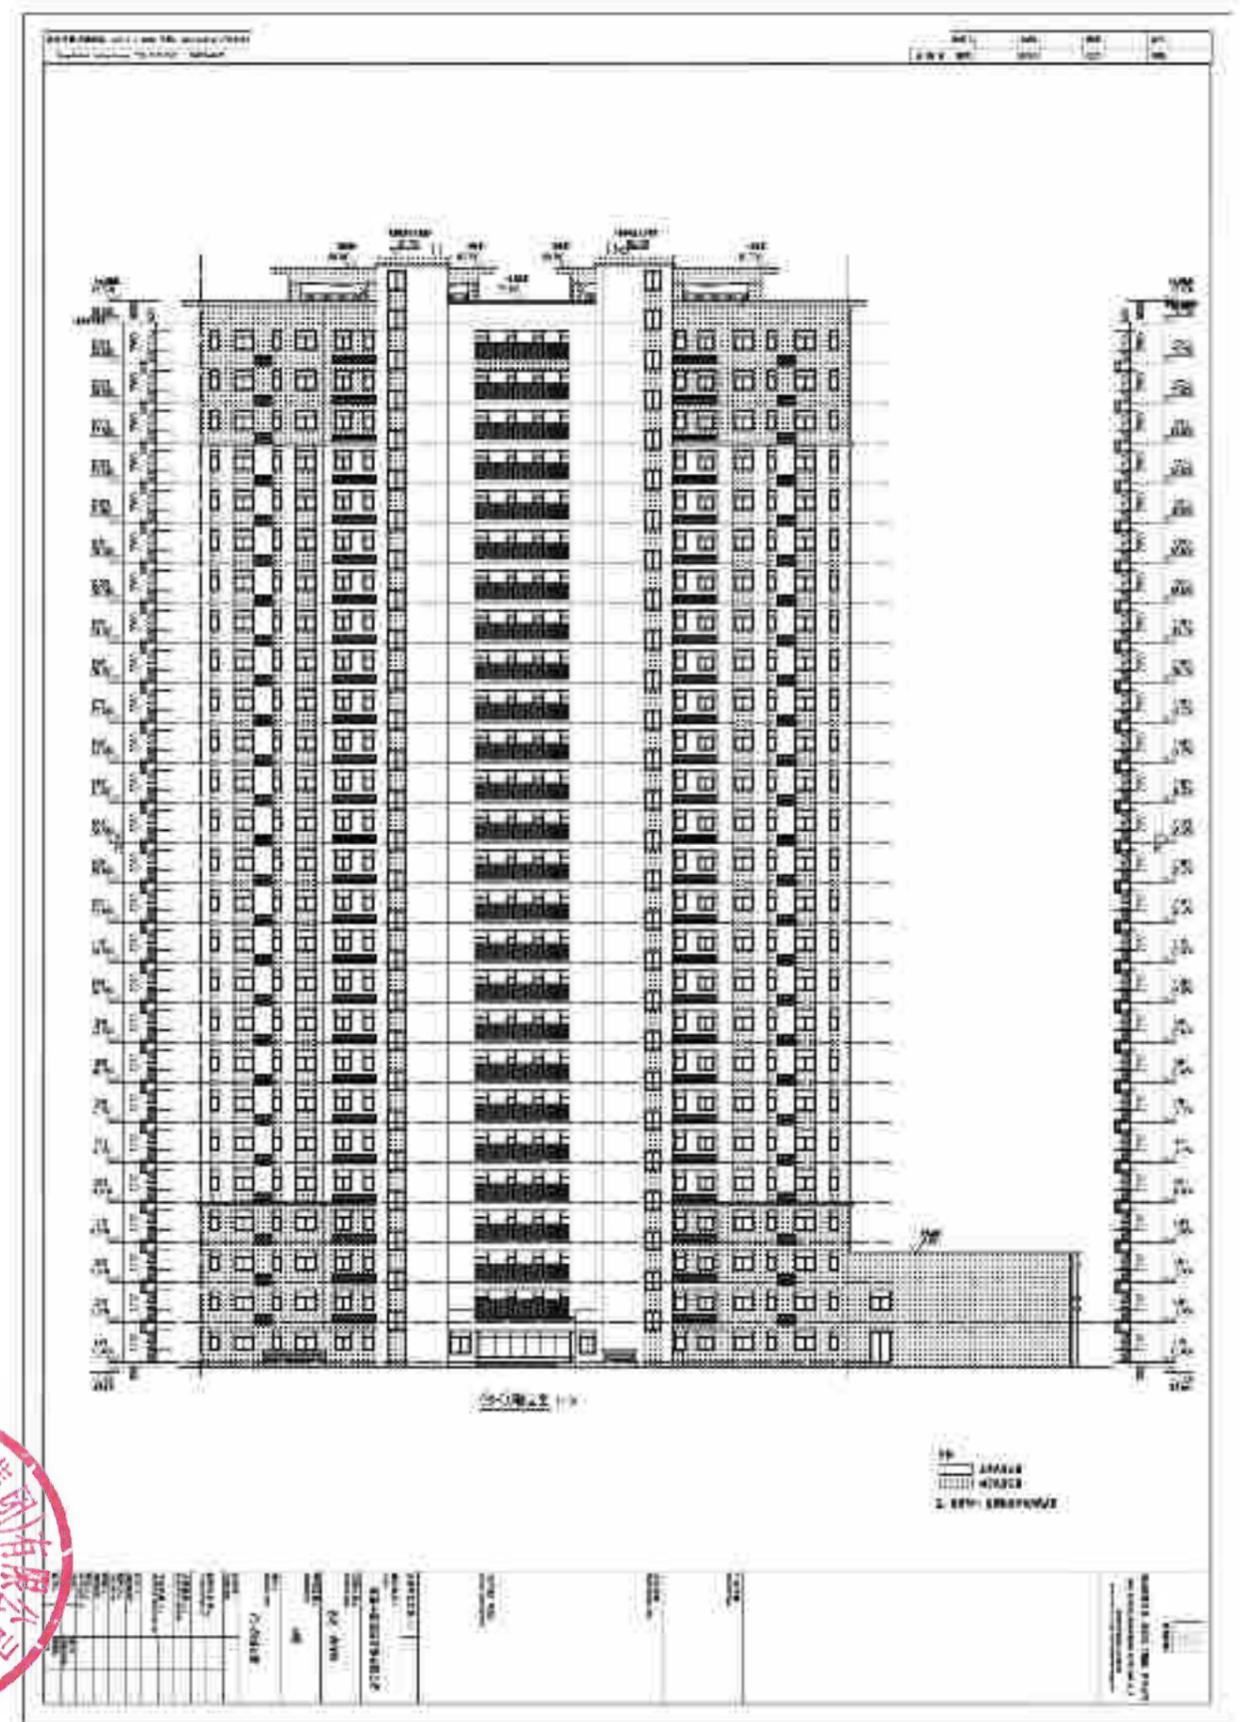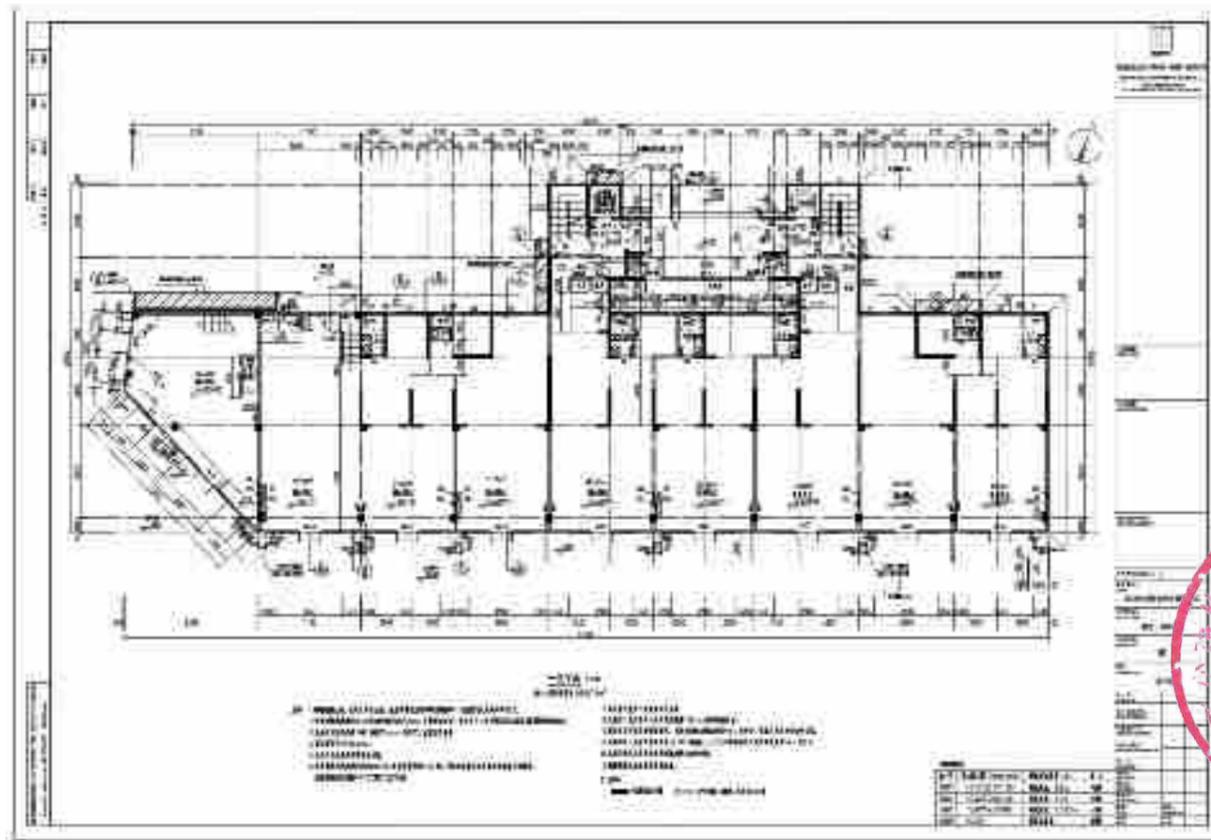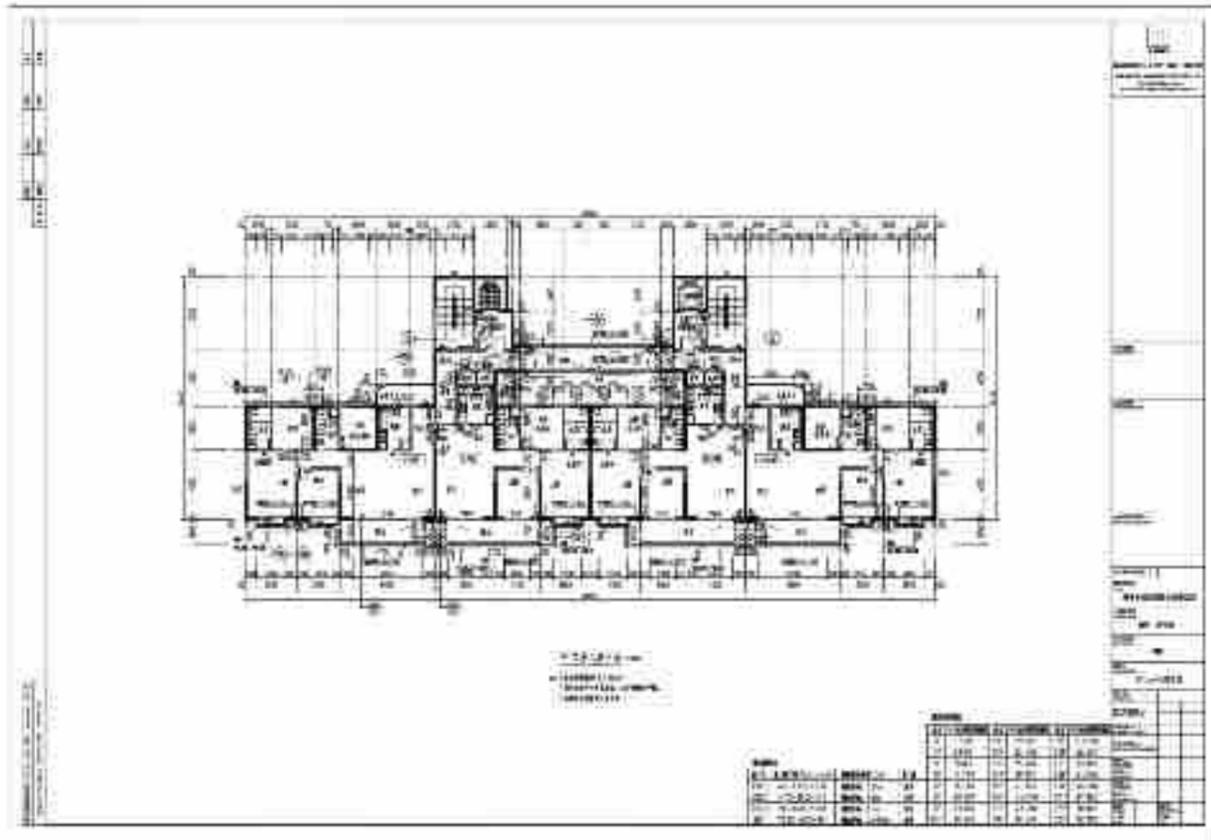



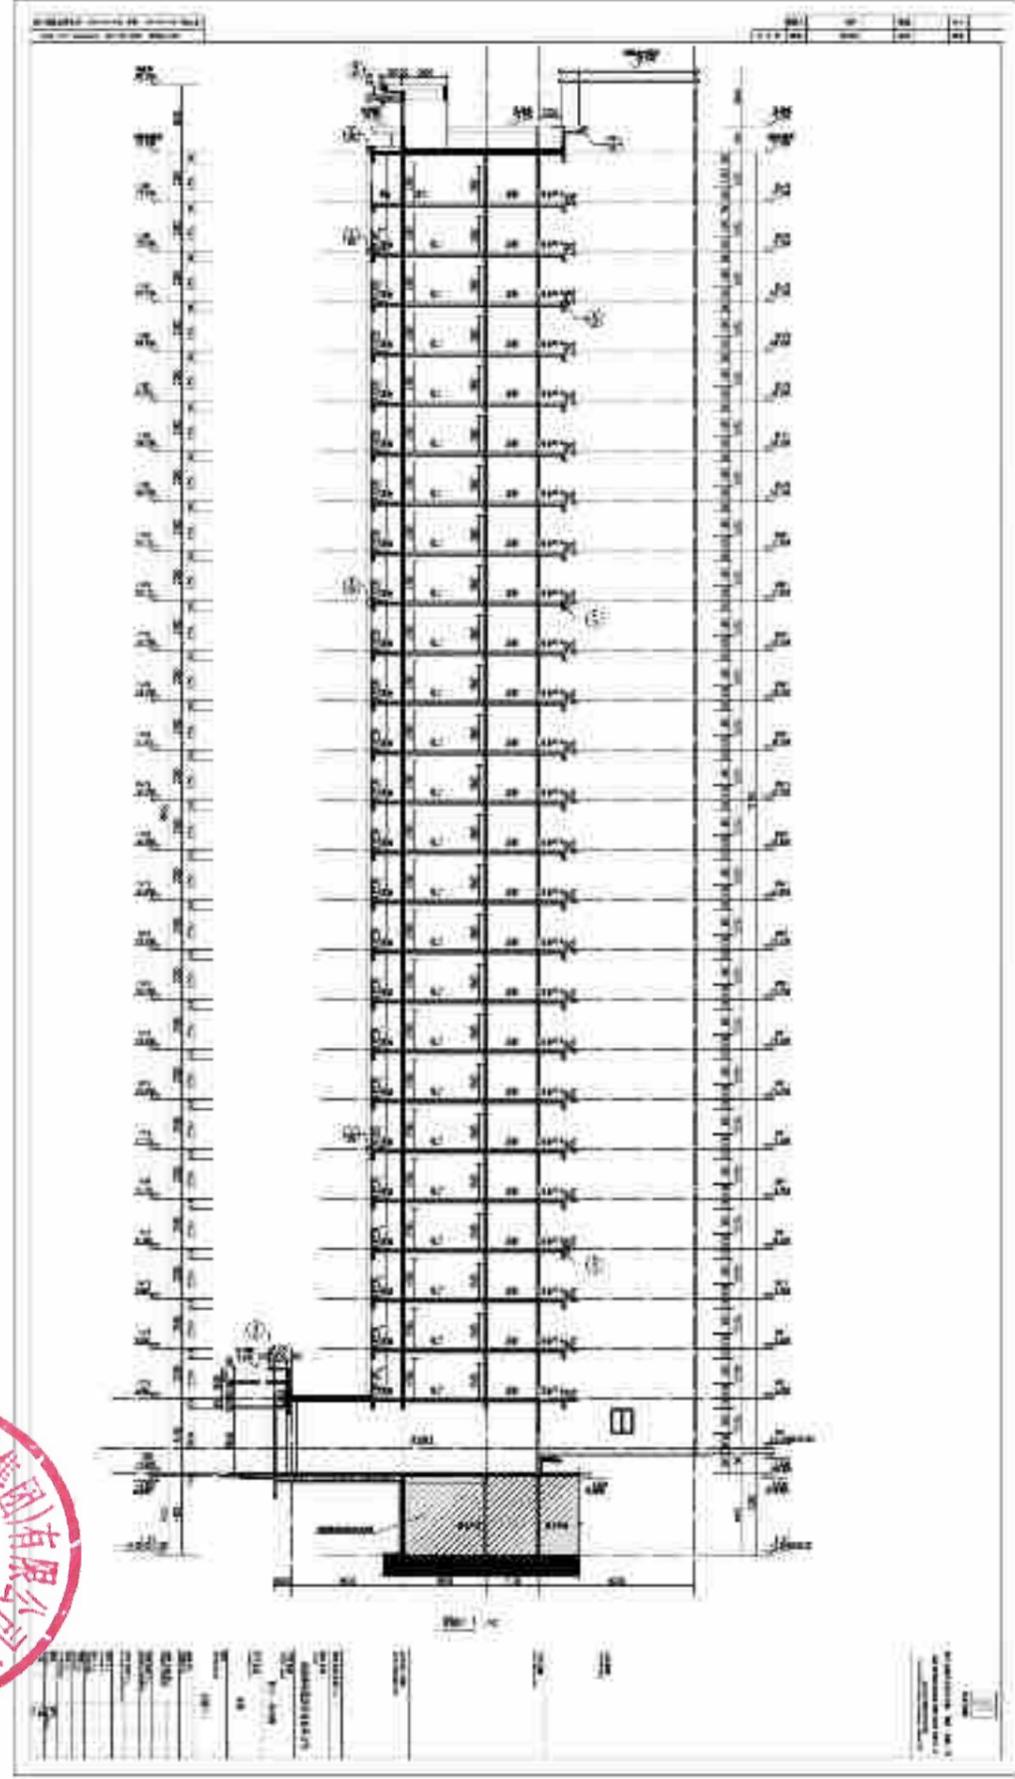




2#楼住宅及商业裙楼

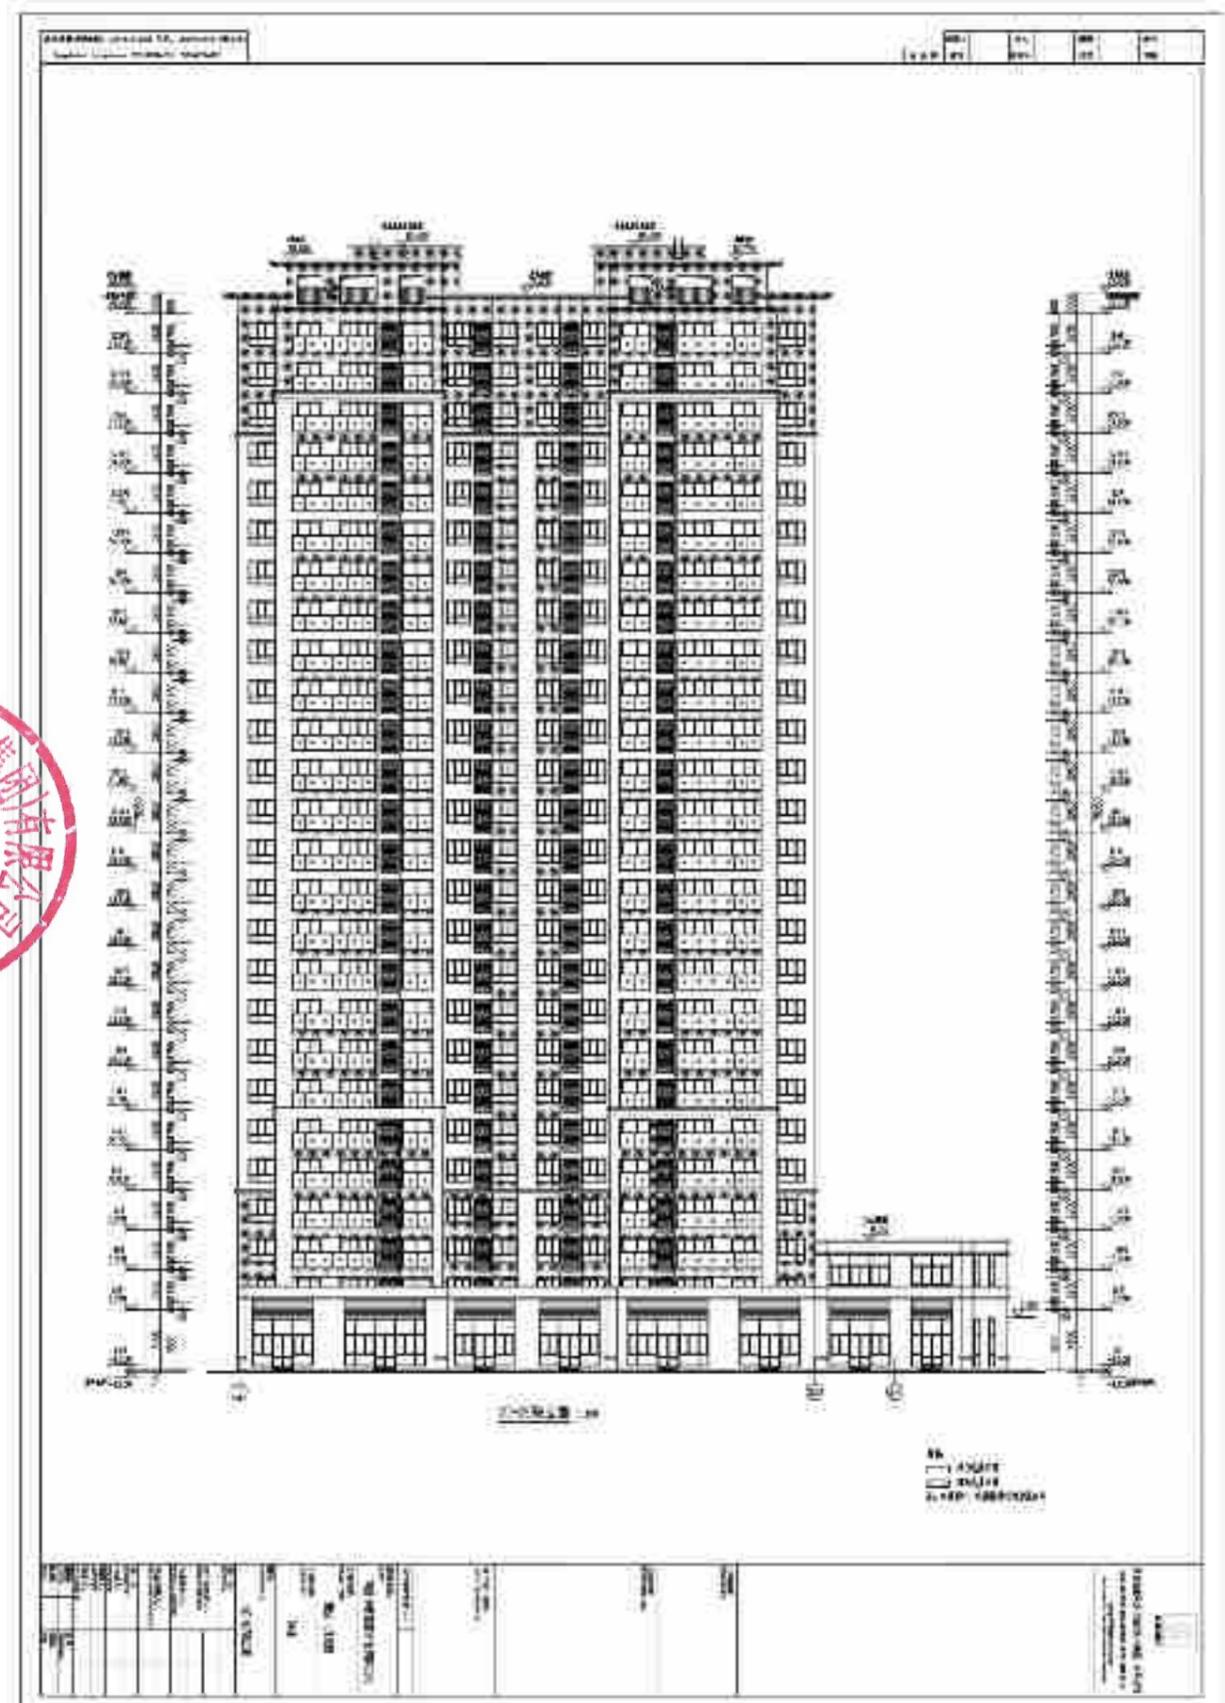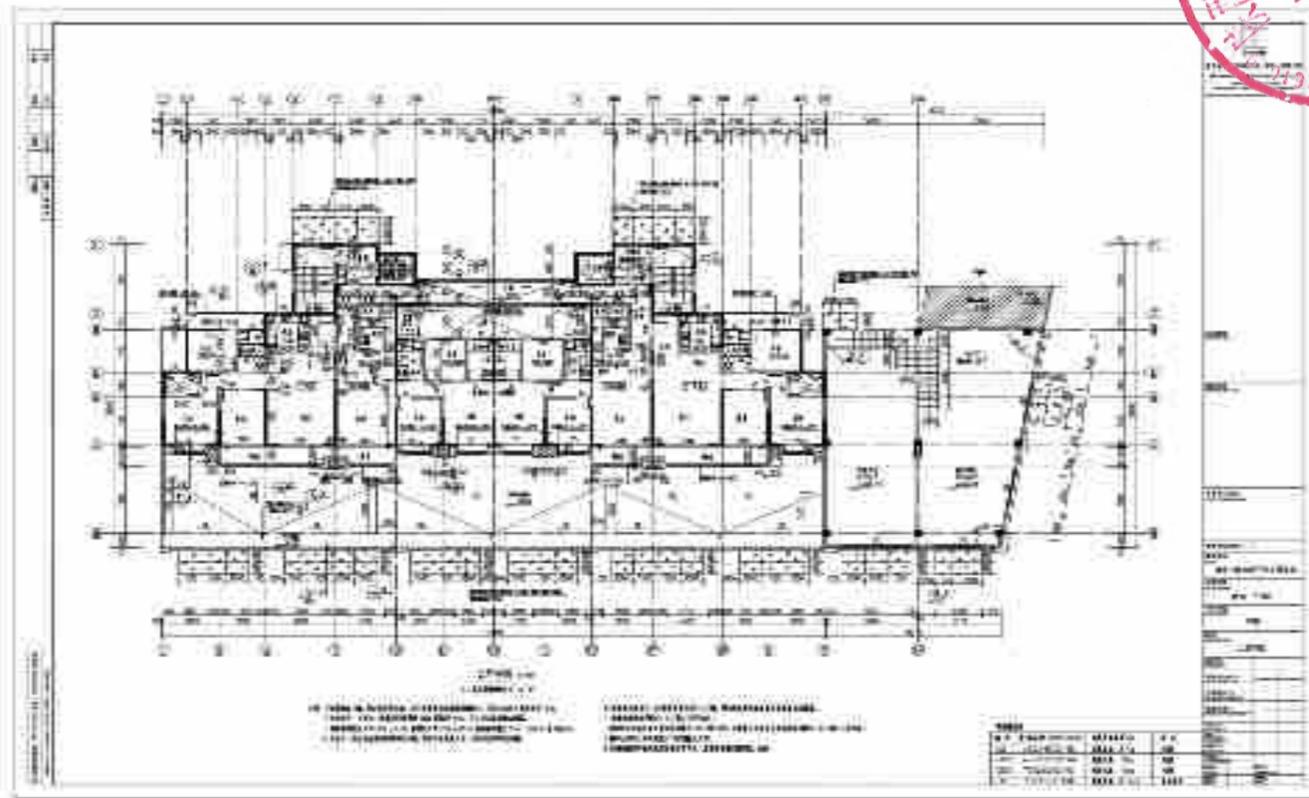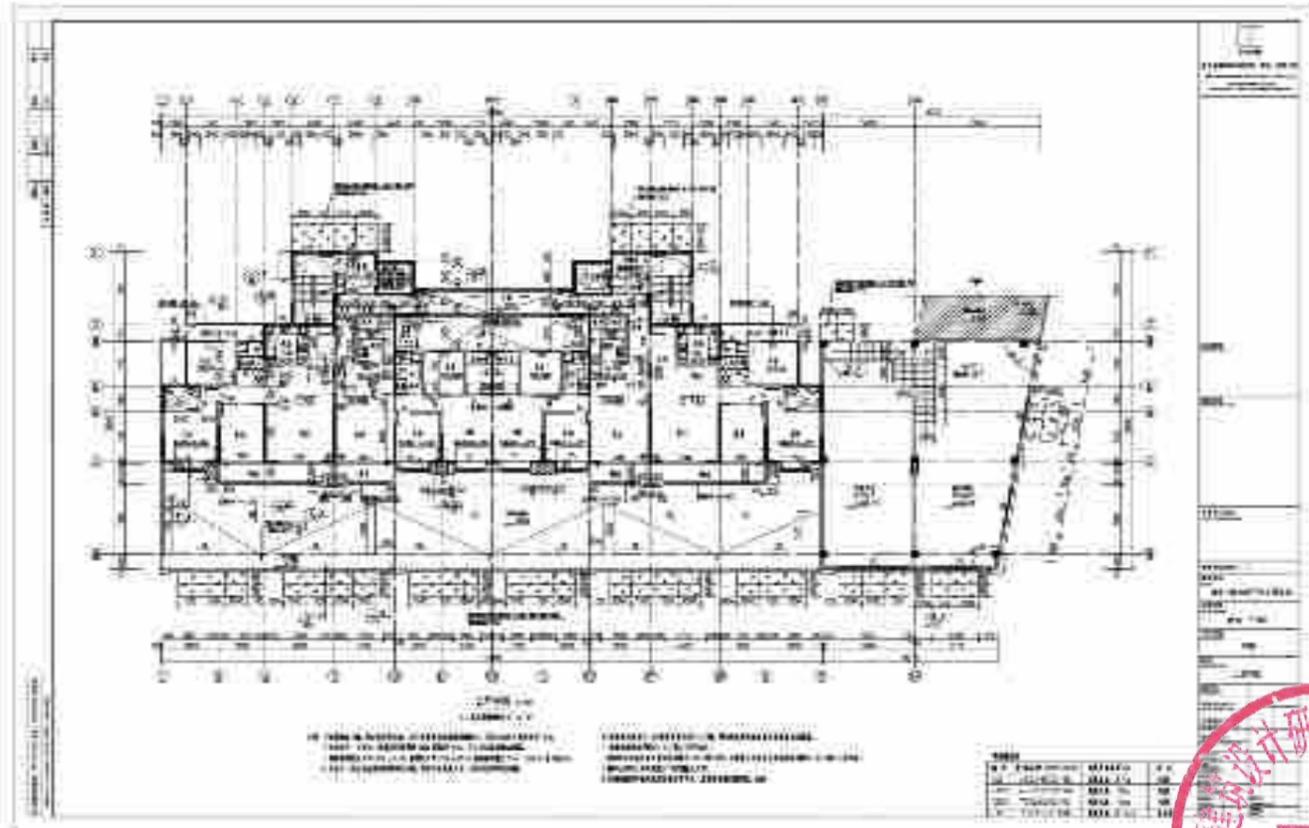

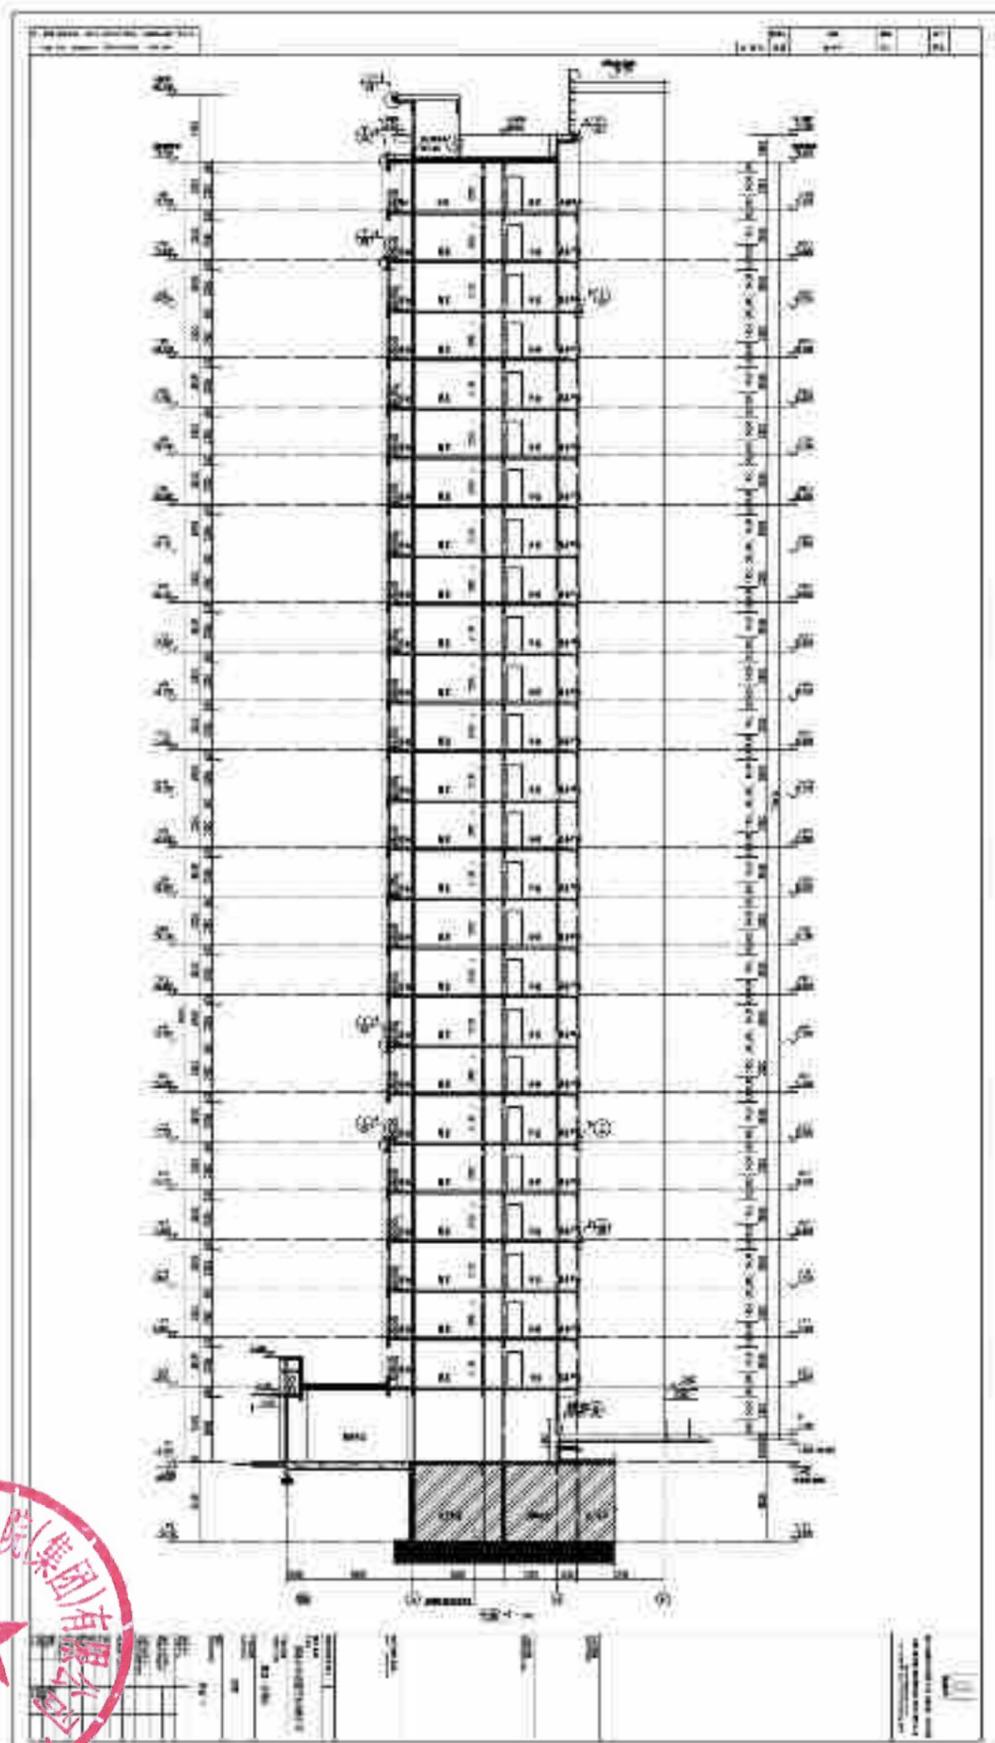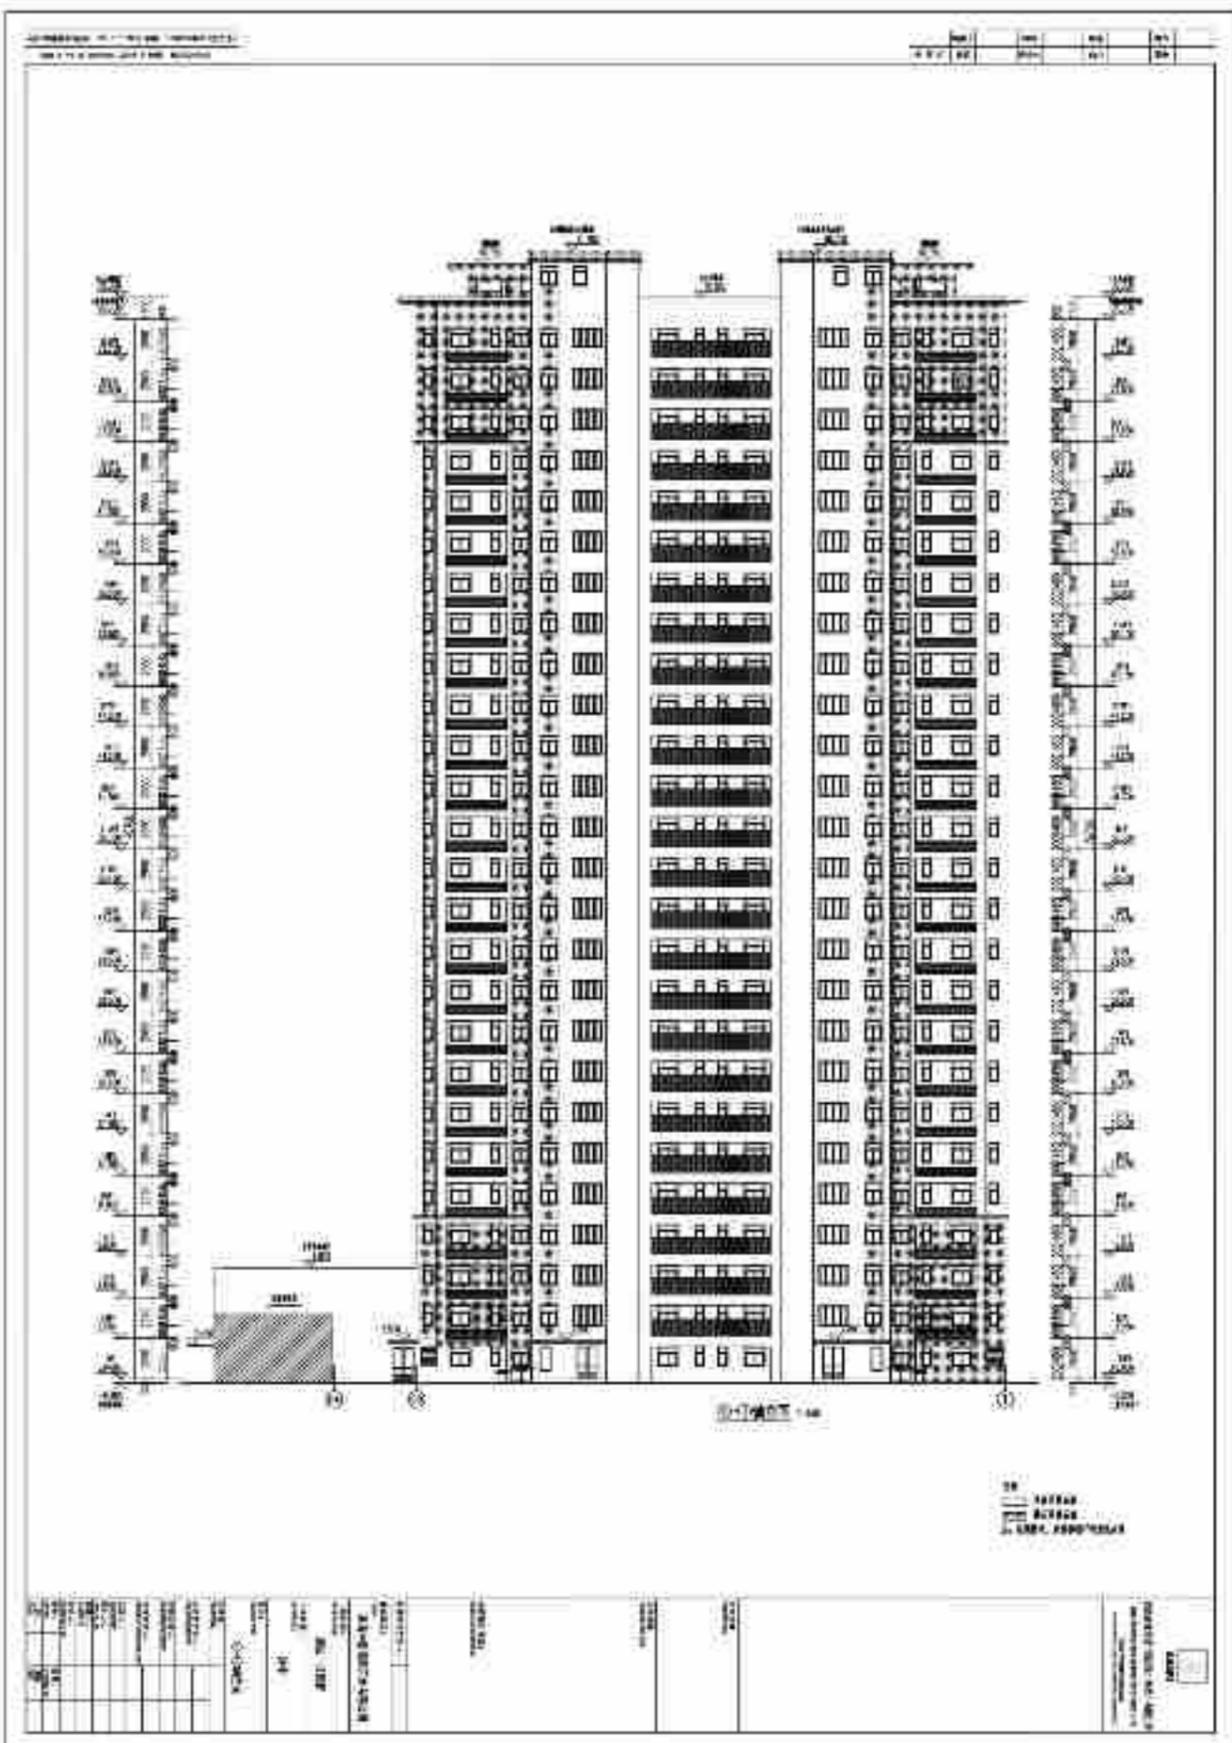

3#6#9#住宅楼

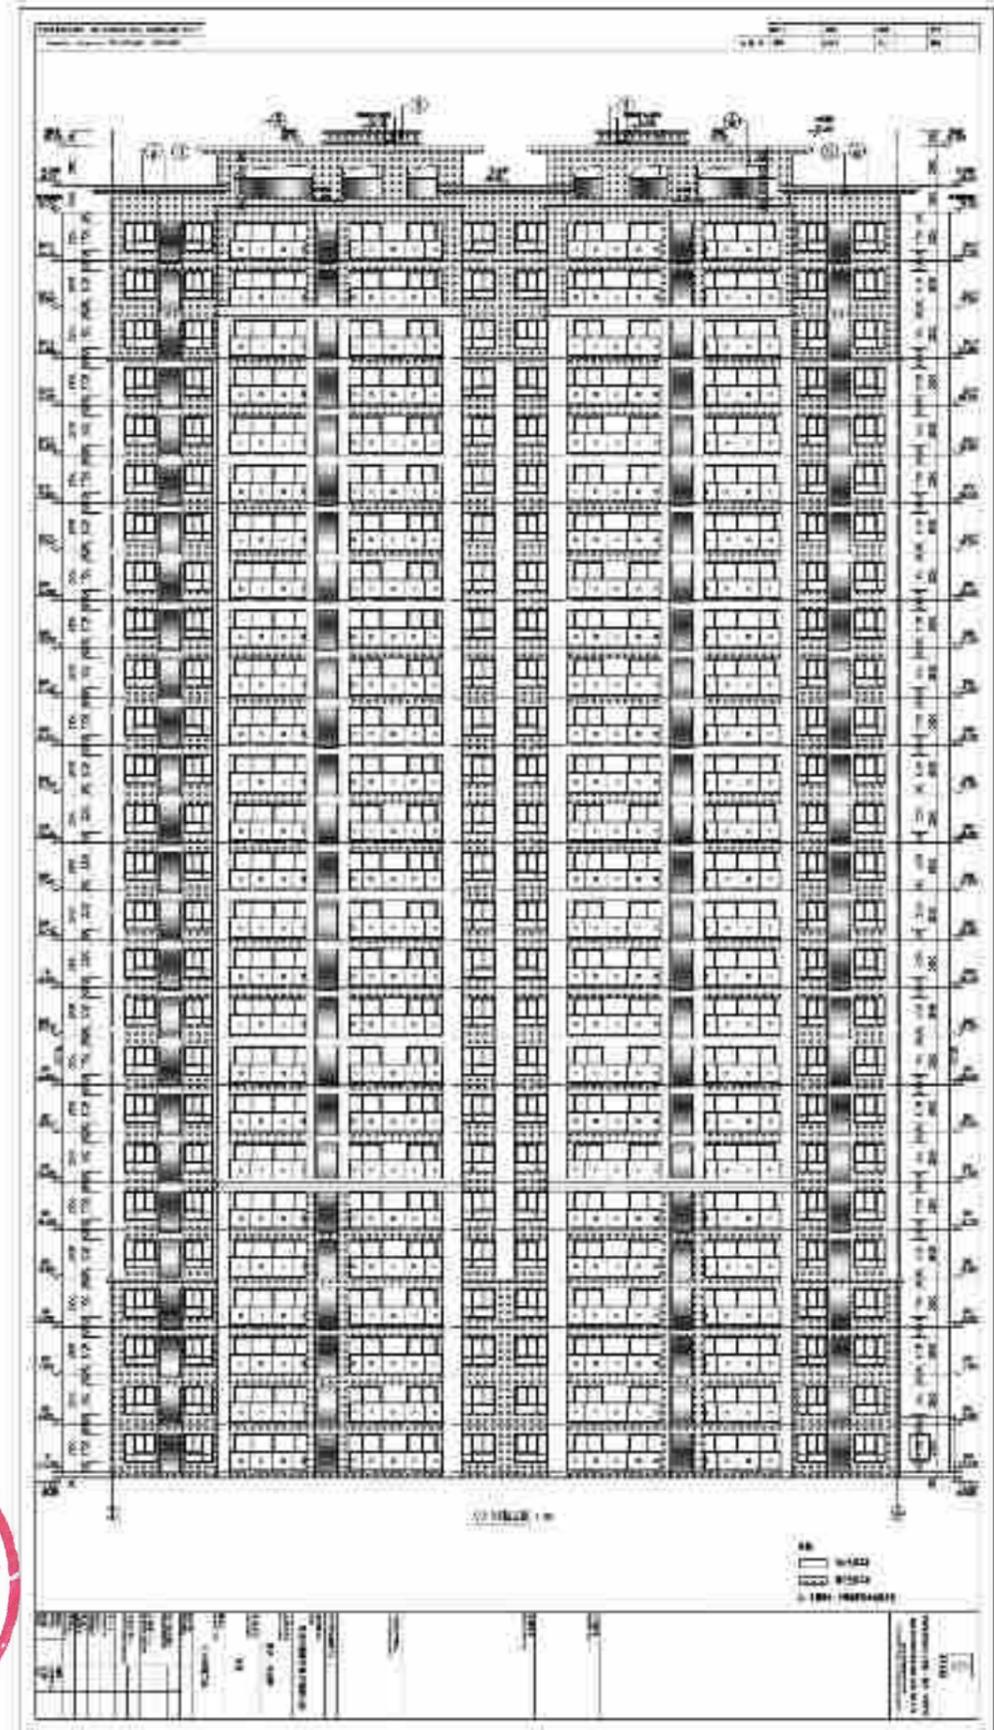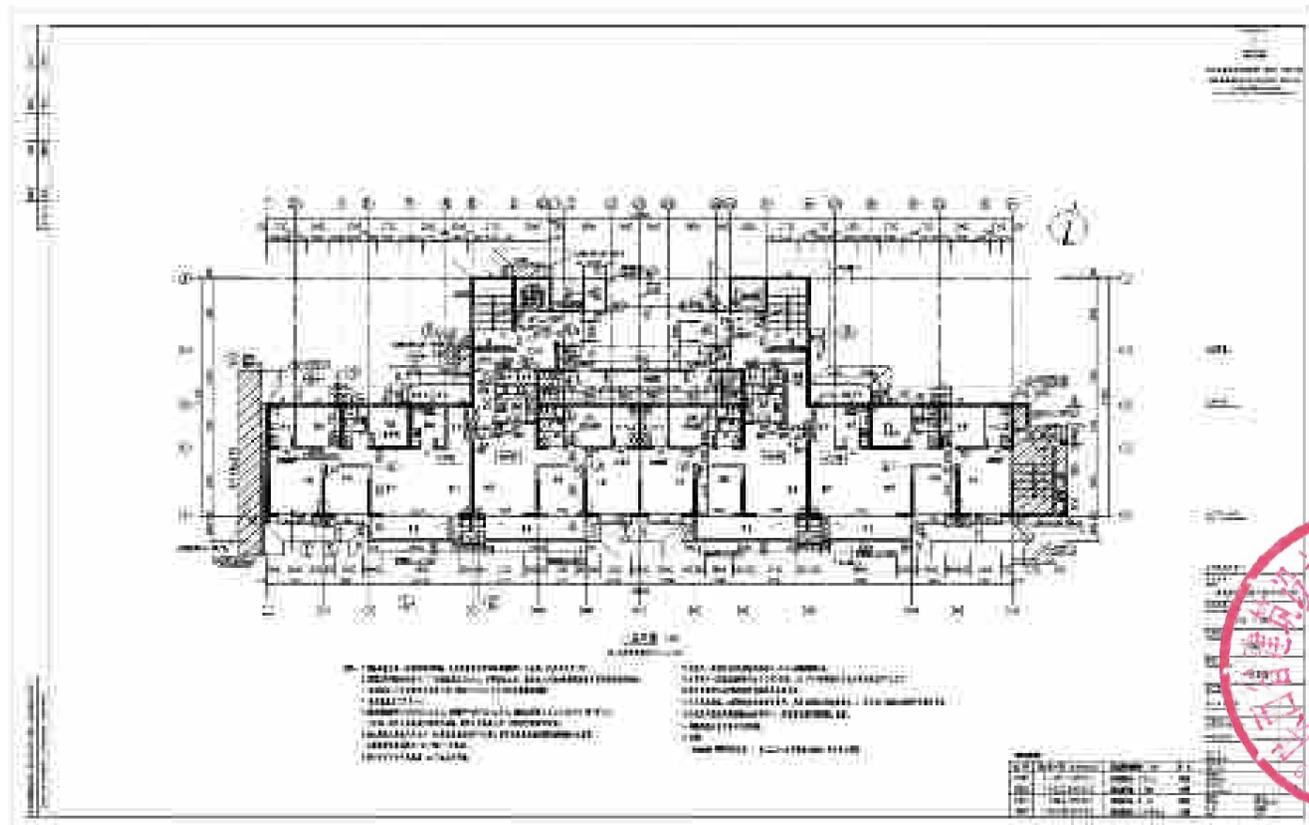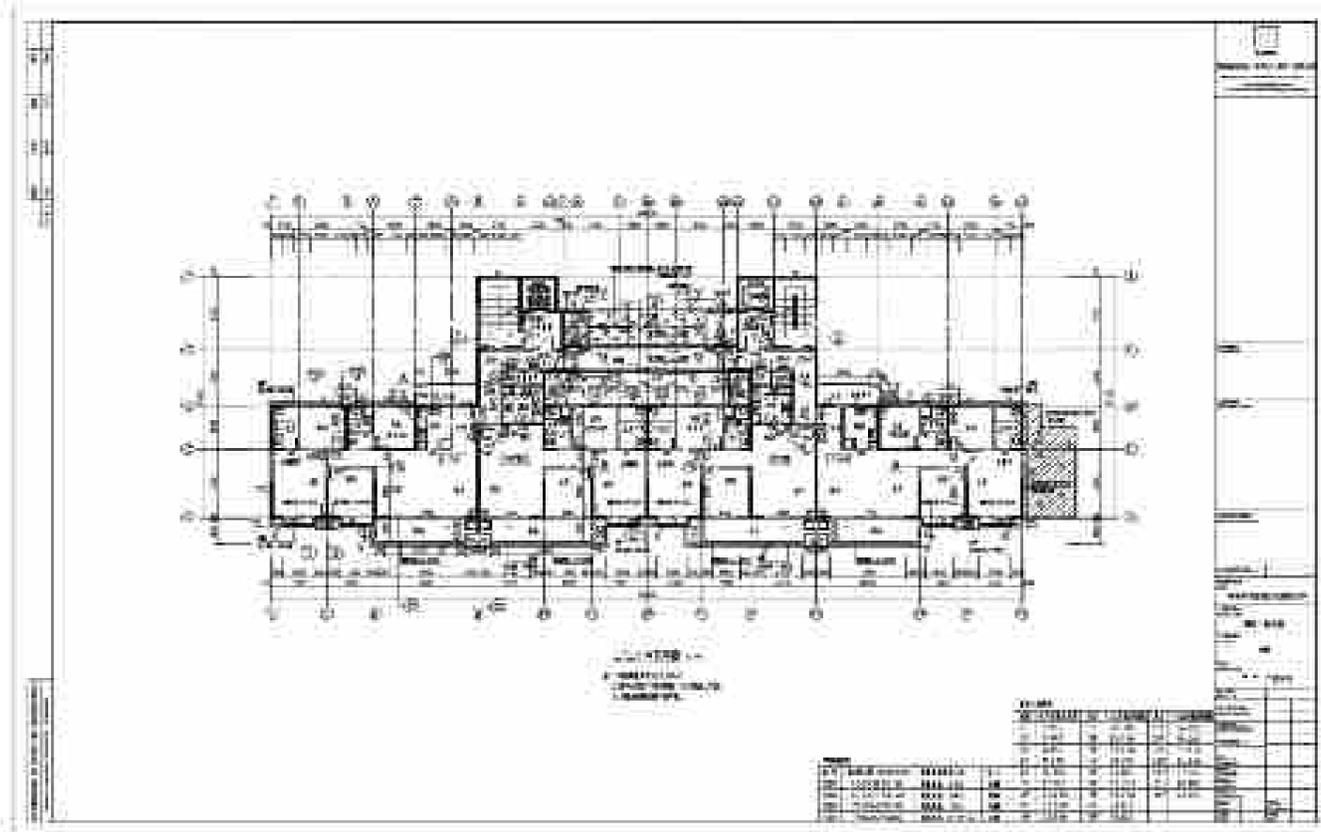

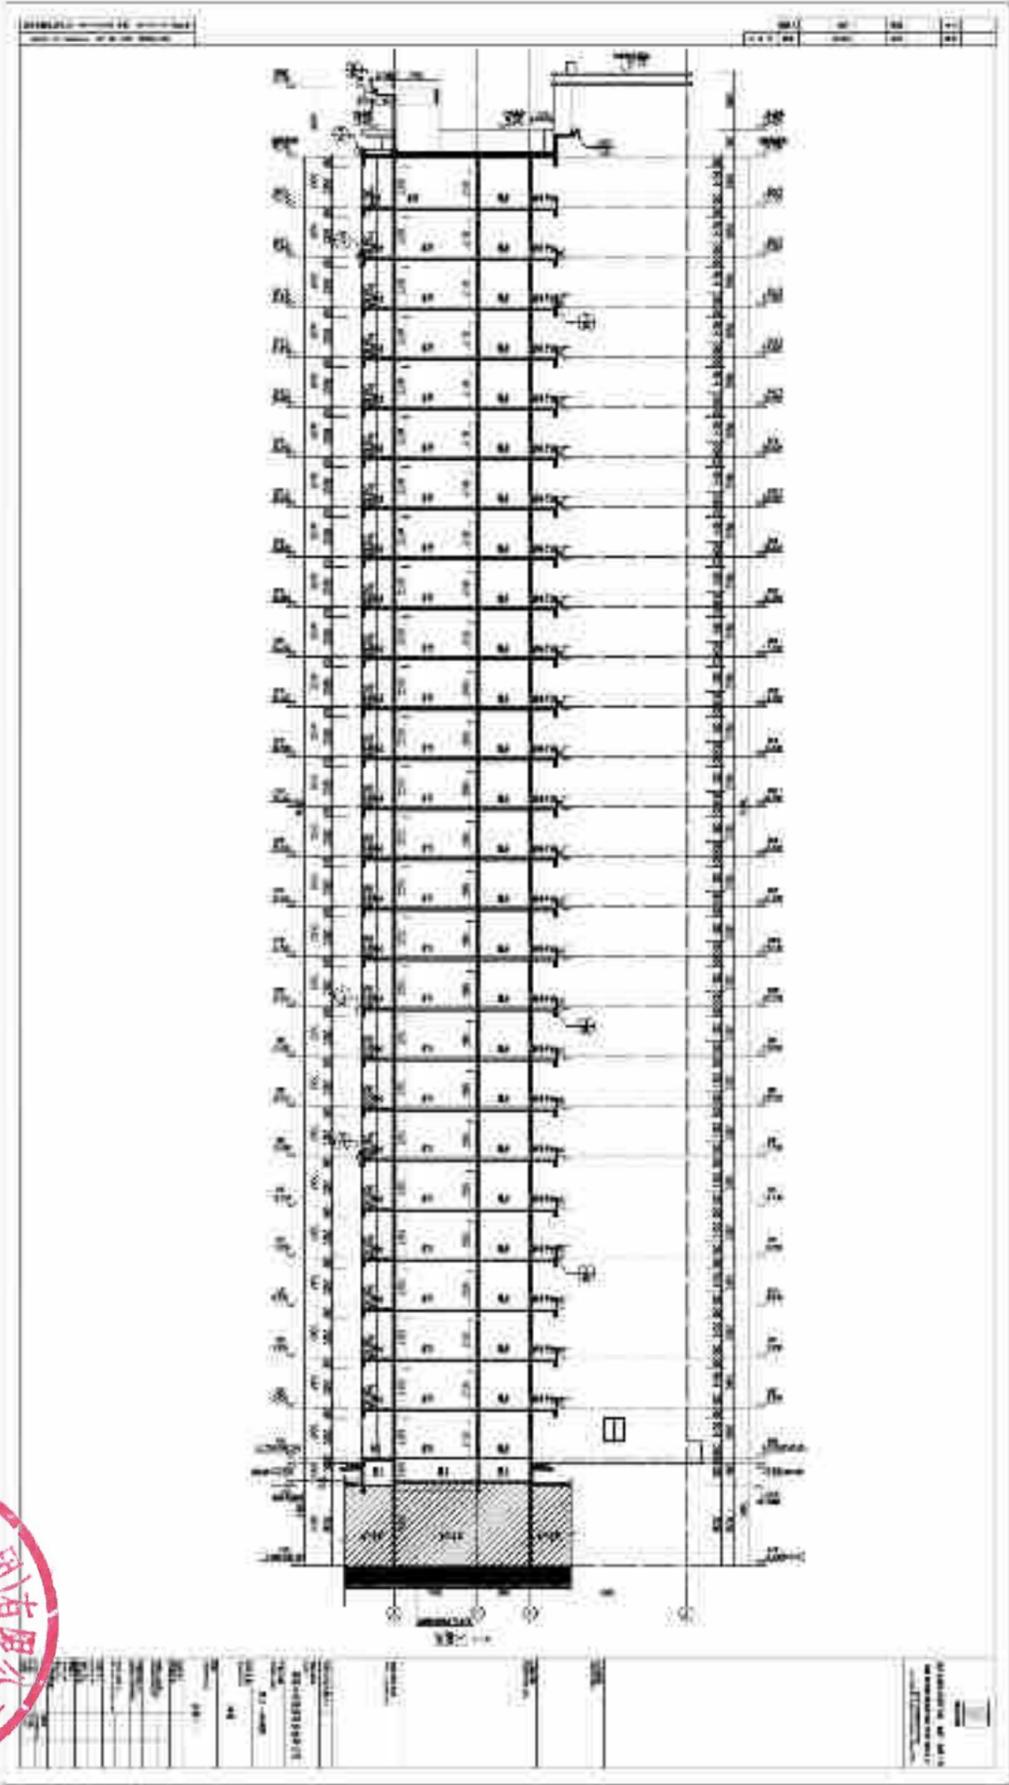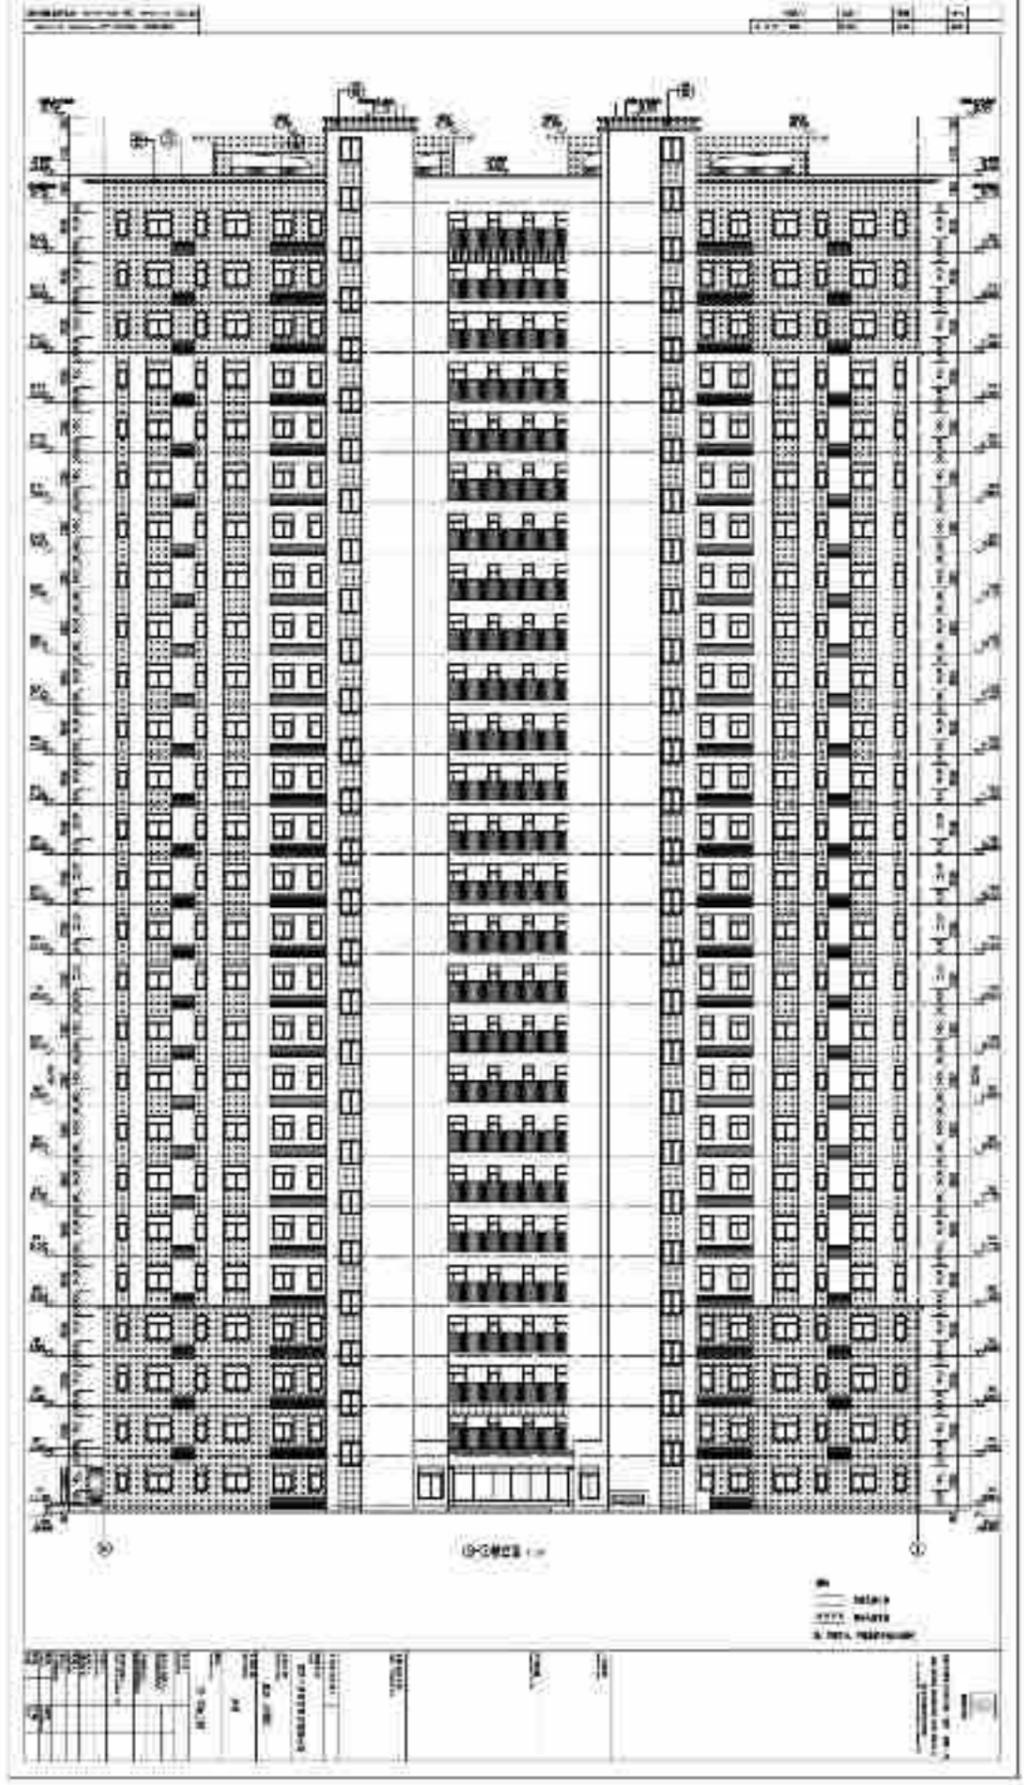


5#10#住宅楼

姓名	张
学号	10101010101
班级	10101010101
日期	2010.10.10


楼层平面数据

楼层	11#住宅楼面积(m²)
2F	3,100
3F	4,200
4F	9,300
5F	12,450
6F	15,500
7F	18,600
8F	21,700

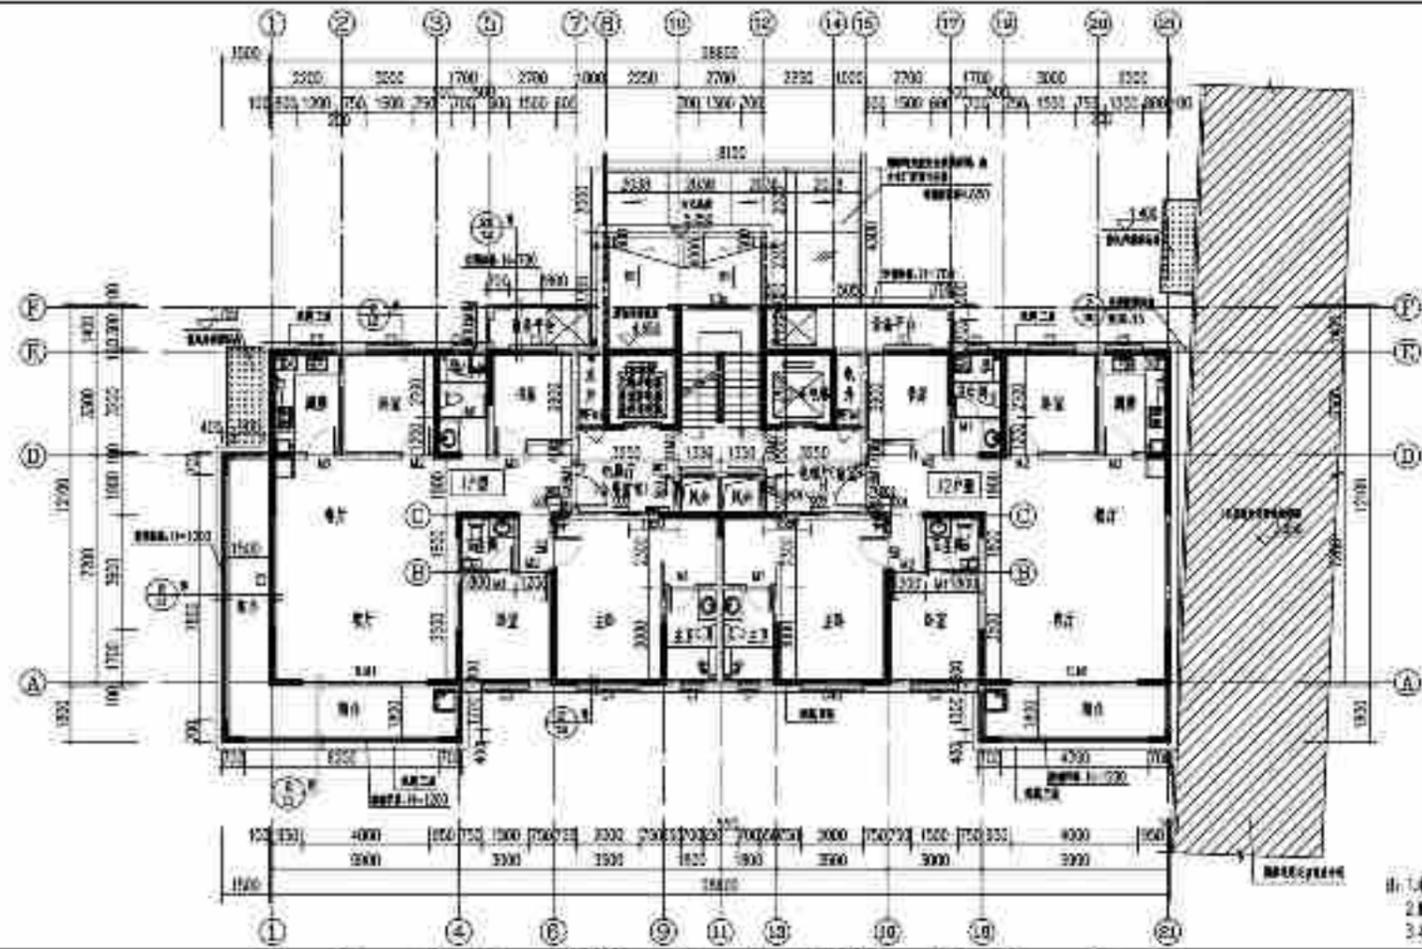

二八层平面 1:100

- 1. 本层建筑面积 12,756.97m²
- 2. 图中尺寸均为结构尺寸, 墙体为大半厚。
- 3. 本图与总图项目一致为准。

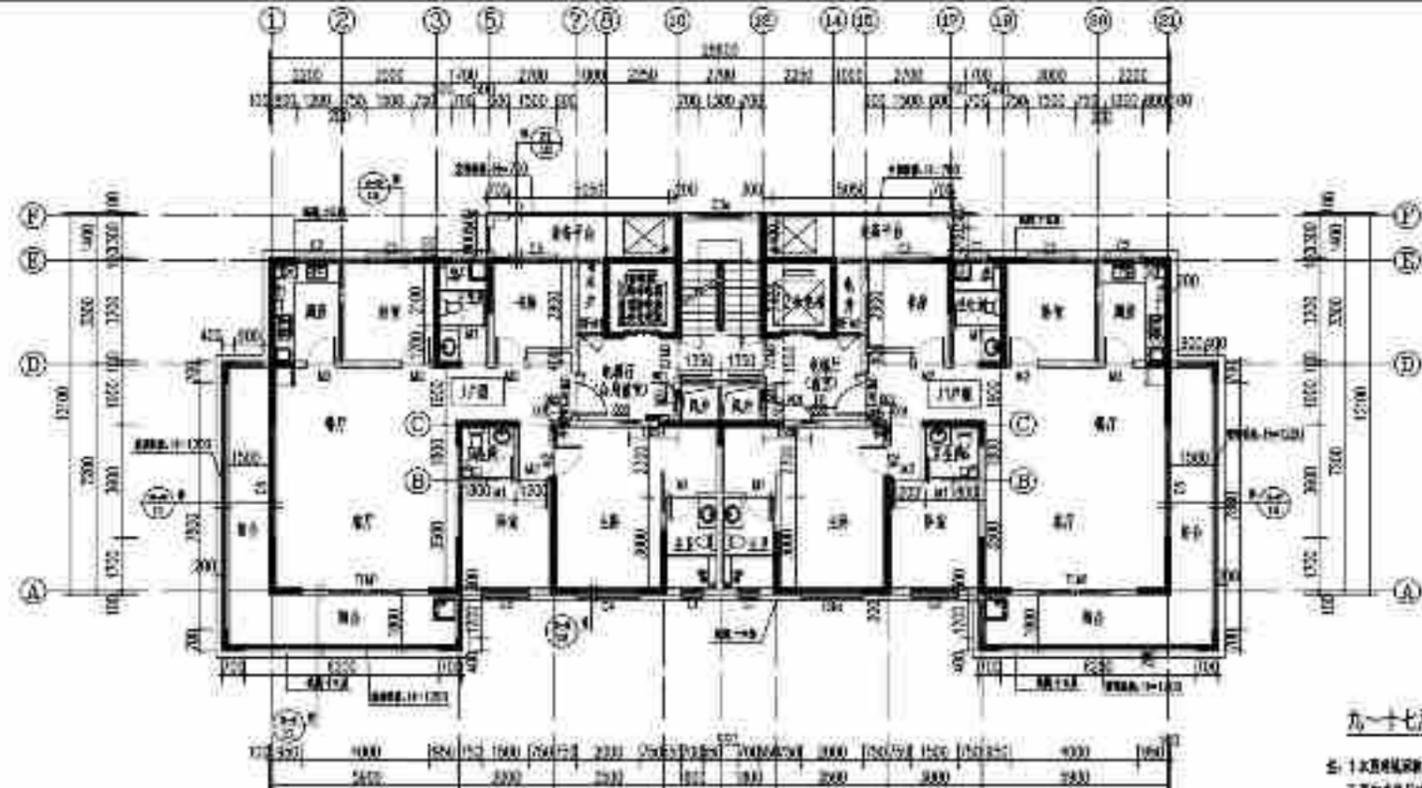

九一七层平面 1:100


- 1. 本层建筑面积 23,436.97m²
- 2. 图中尺寸均为结构尺寸, 墙体为大半厚。

楼层平面数据

楼层	11#住宅楼面积(m²)	17#住宅楼面积(m²)	
9F	24,800	15F	4,3400
10F	21,950	16F	4,6500
11F	9,500	17F	4,9600

 院址: 江苏省南京市... 电话: 025-8888... 网址: www...	
设计人	张
审核人	李
日期	2010.10.10
专业	建筑
图名	5#10#住宅楼 二八层平面
比例	1:100
图号	...
备注	...
设计单位	江苏省建筑设计研究院
项目负责人	张
专业负责人	李
审核人	王
日期	2010.10.10




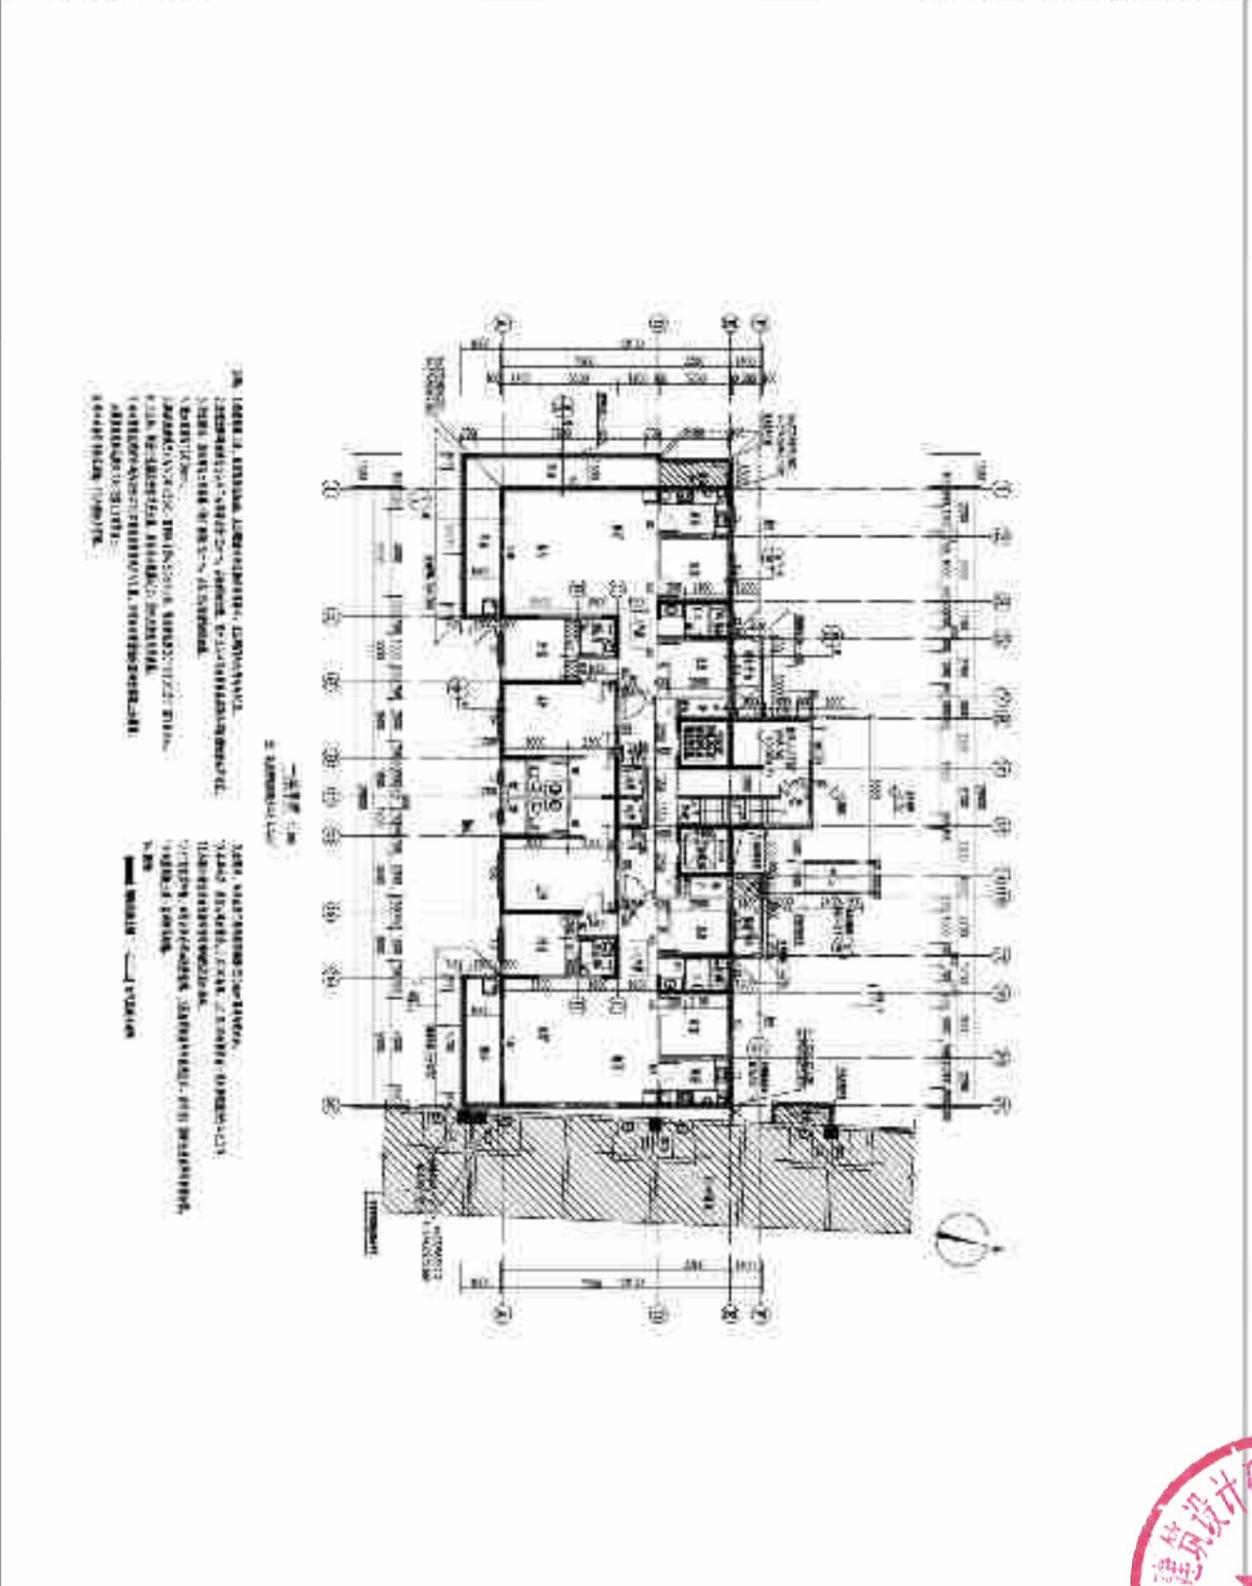


NO.	NAME	DATE
1	DESIGNED	
2	CHECKED	
3	APPROVED	
4	DATE	




NO.	NAME	DATE
1	DESIGNED	
2	CHECKED	
3	APPROVED	
4	DATE	



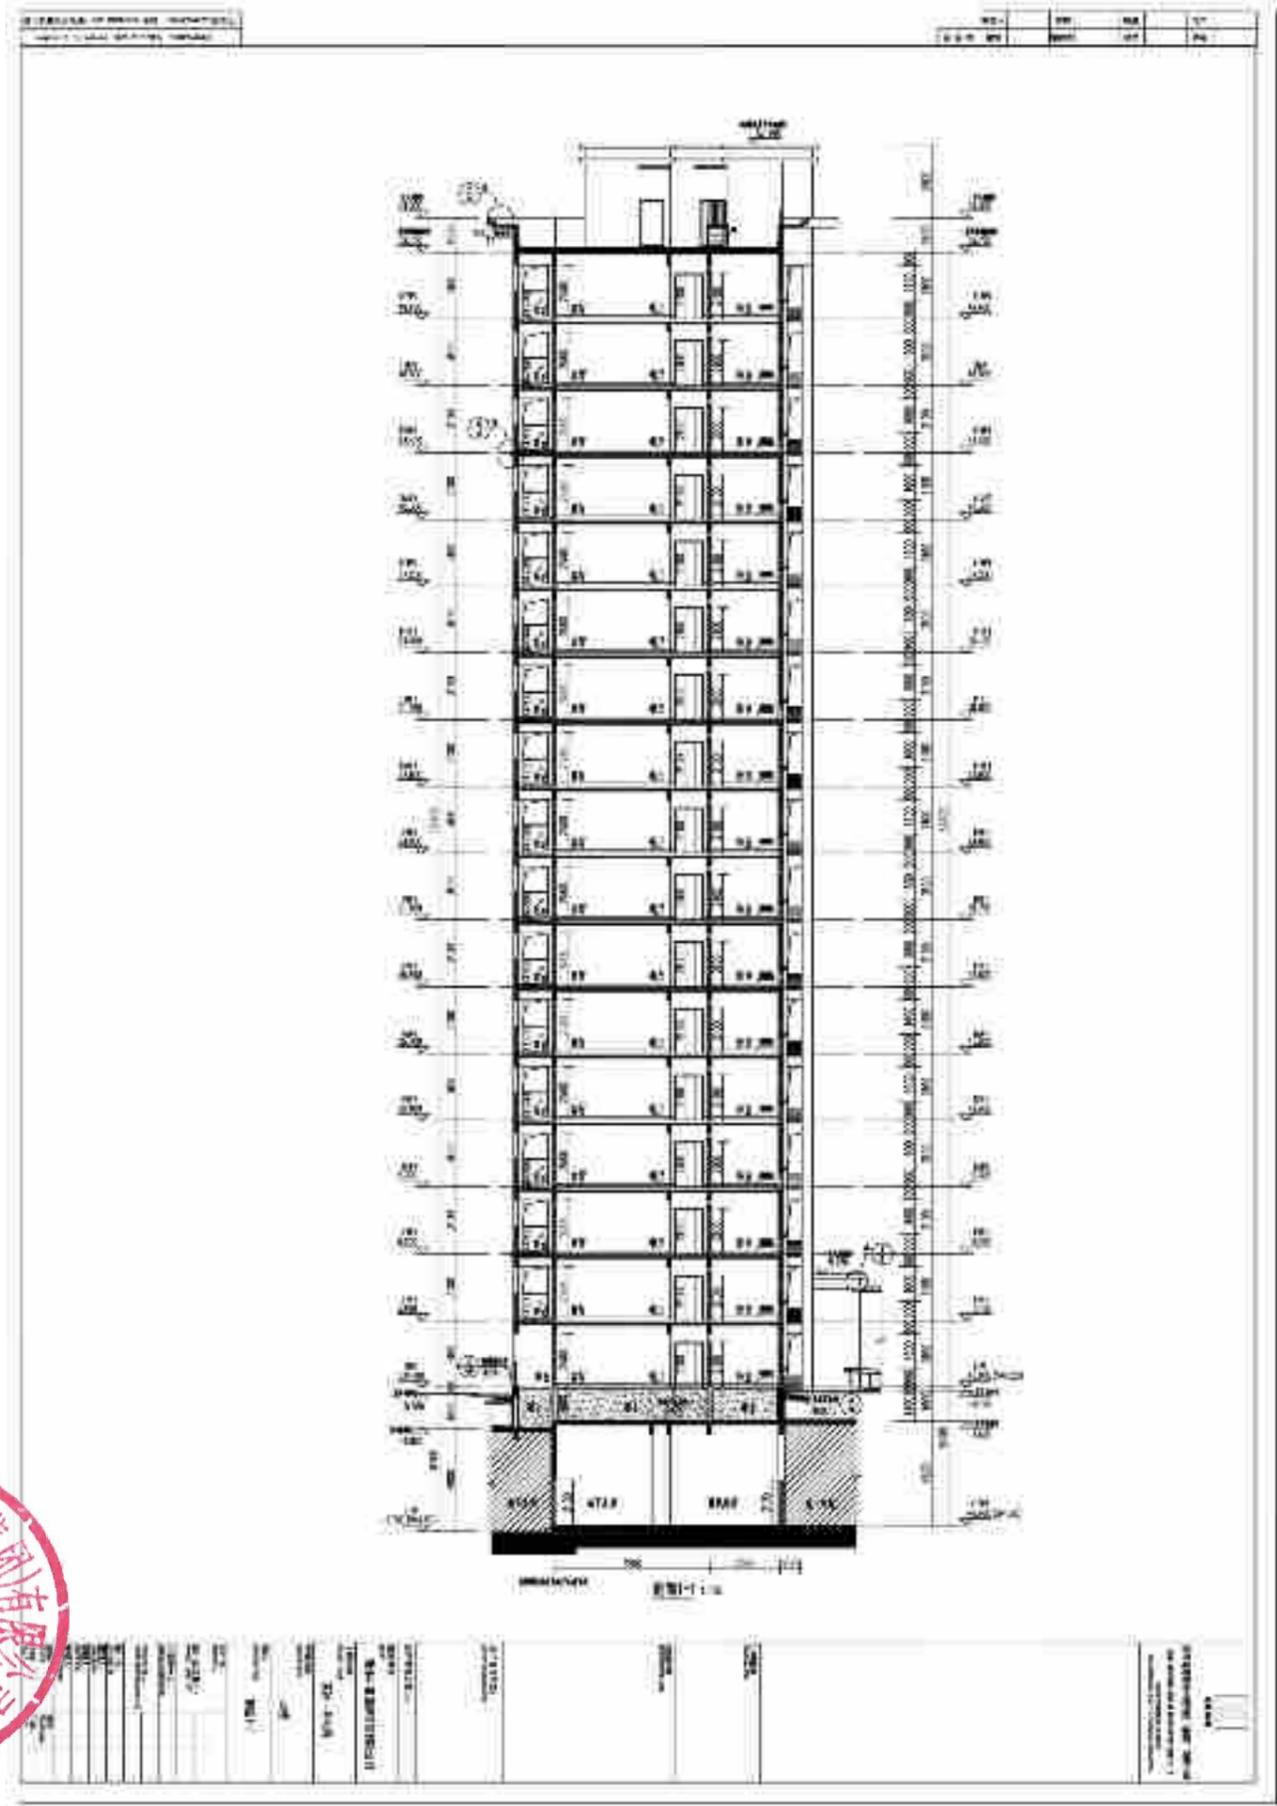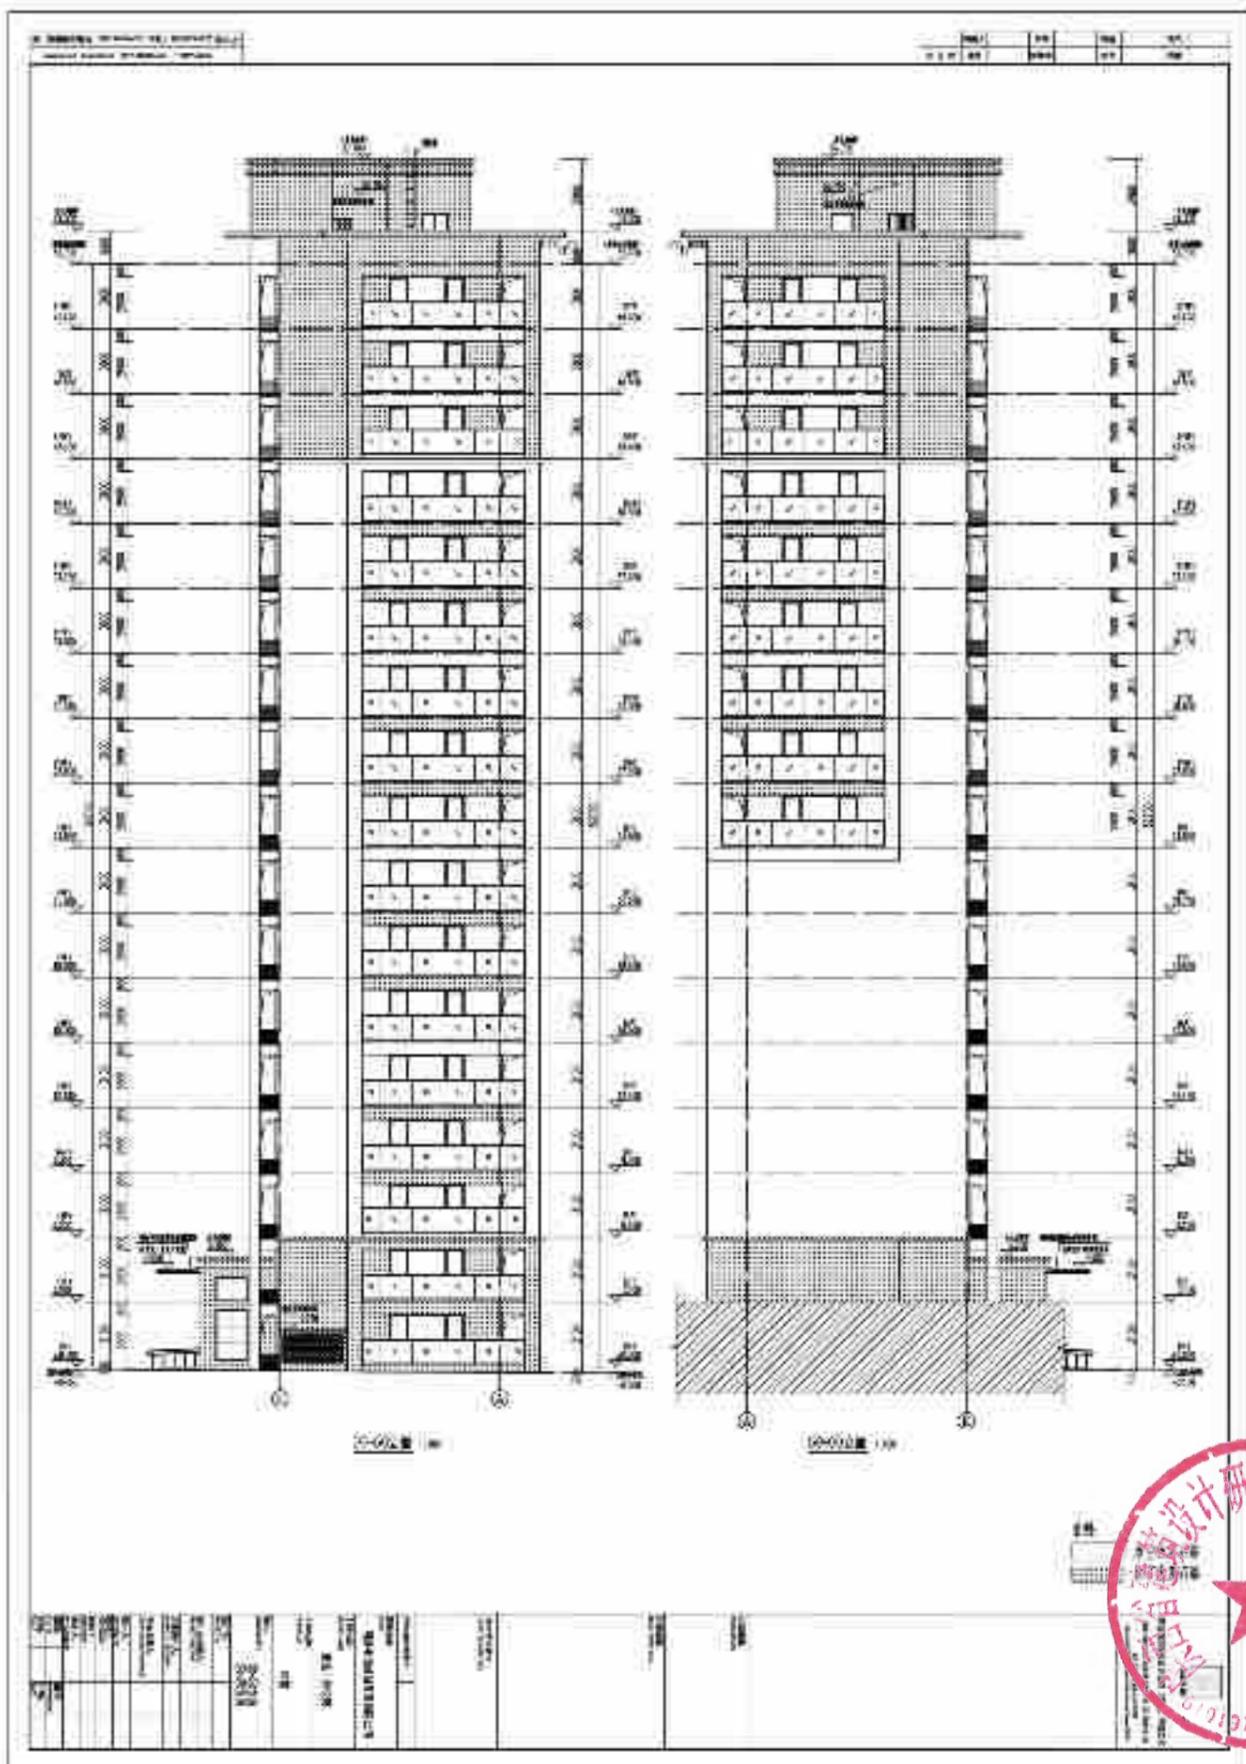

7#8#住宅楼

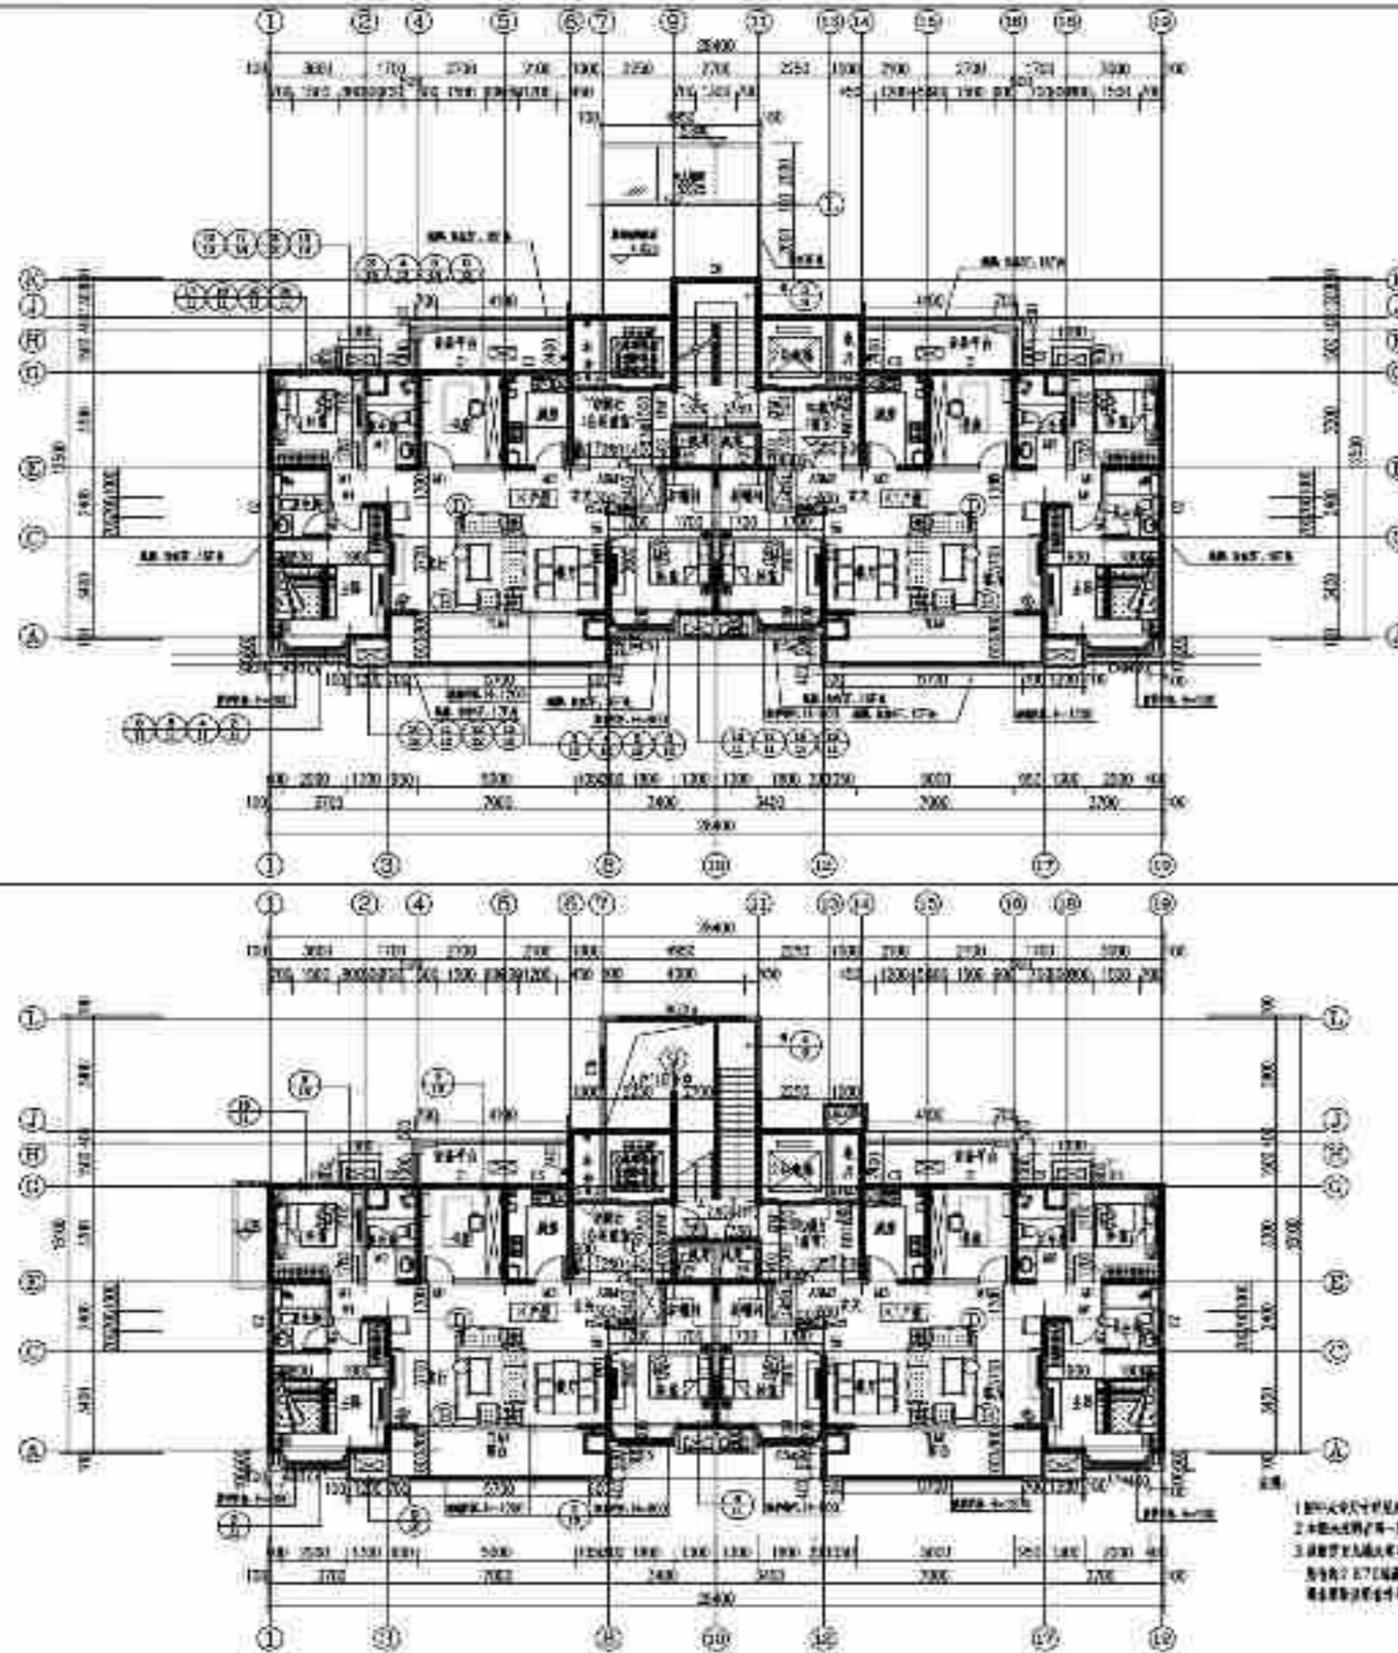

层位统计表

层位	单元数	套数	面积 (m²)	层位	单元数	套数	面积 (m²)
3F	5	10	25,500	11F	4	8	10,100
4F	8	16	20,500	12F	4	8	10,100
5F	11	22	25,500	13F	4	8	10,100
6F	14	28	32,400	14F	4	8	10,100
7F	17	34	37,400	15F	4	8	10,100
8F	20	40	38,350				

三十八层平面 (1/8)
总平面面积: 252,367


三十九层平面 (1/8)
总平面面积: 252,367

1. 本图仅供参考, 不作为法律依据。
2. 本图仅供参考, 不作为法律依据。
3. 本图仅供参考, 不作为法律依据。如有变更, 以设计变更单为准。如有变更, 以设计变更单为准。


层号	单元数	套数	面积 (m²)	备注
3F	5	10	25,500	
4F	8	16	20,500	
5F	11	22	25,500	
6F	14	28	32,400	
7F	17	34	37,400	
8F	20	40	38,350	



设计人:	张明
审核人:	李强
批准人:	王刚
日期:	2023.10.10



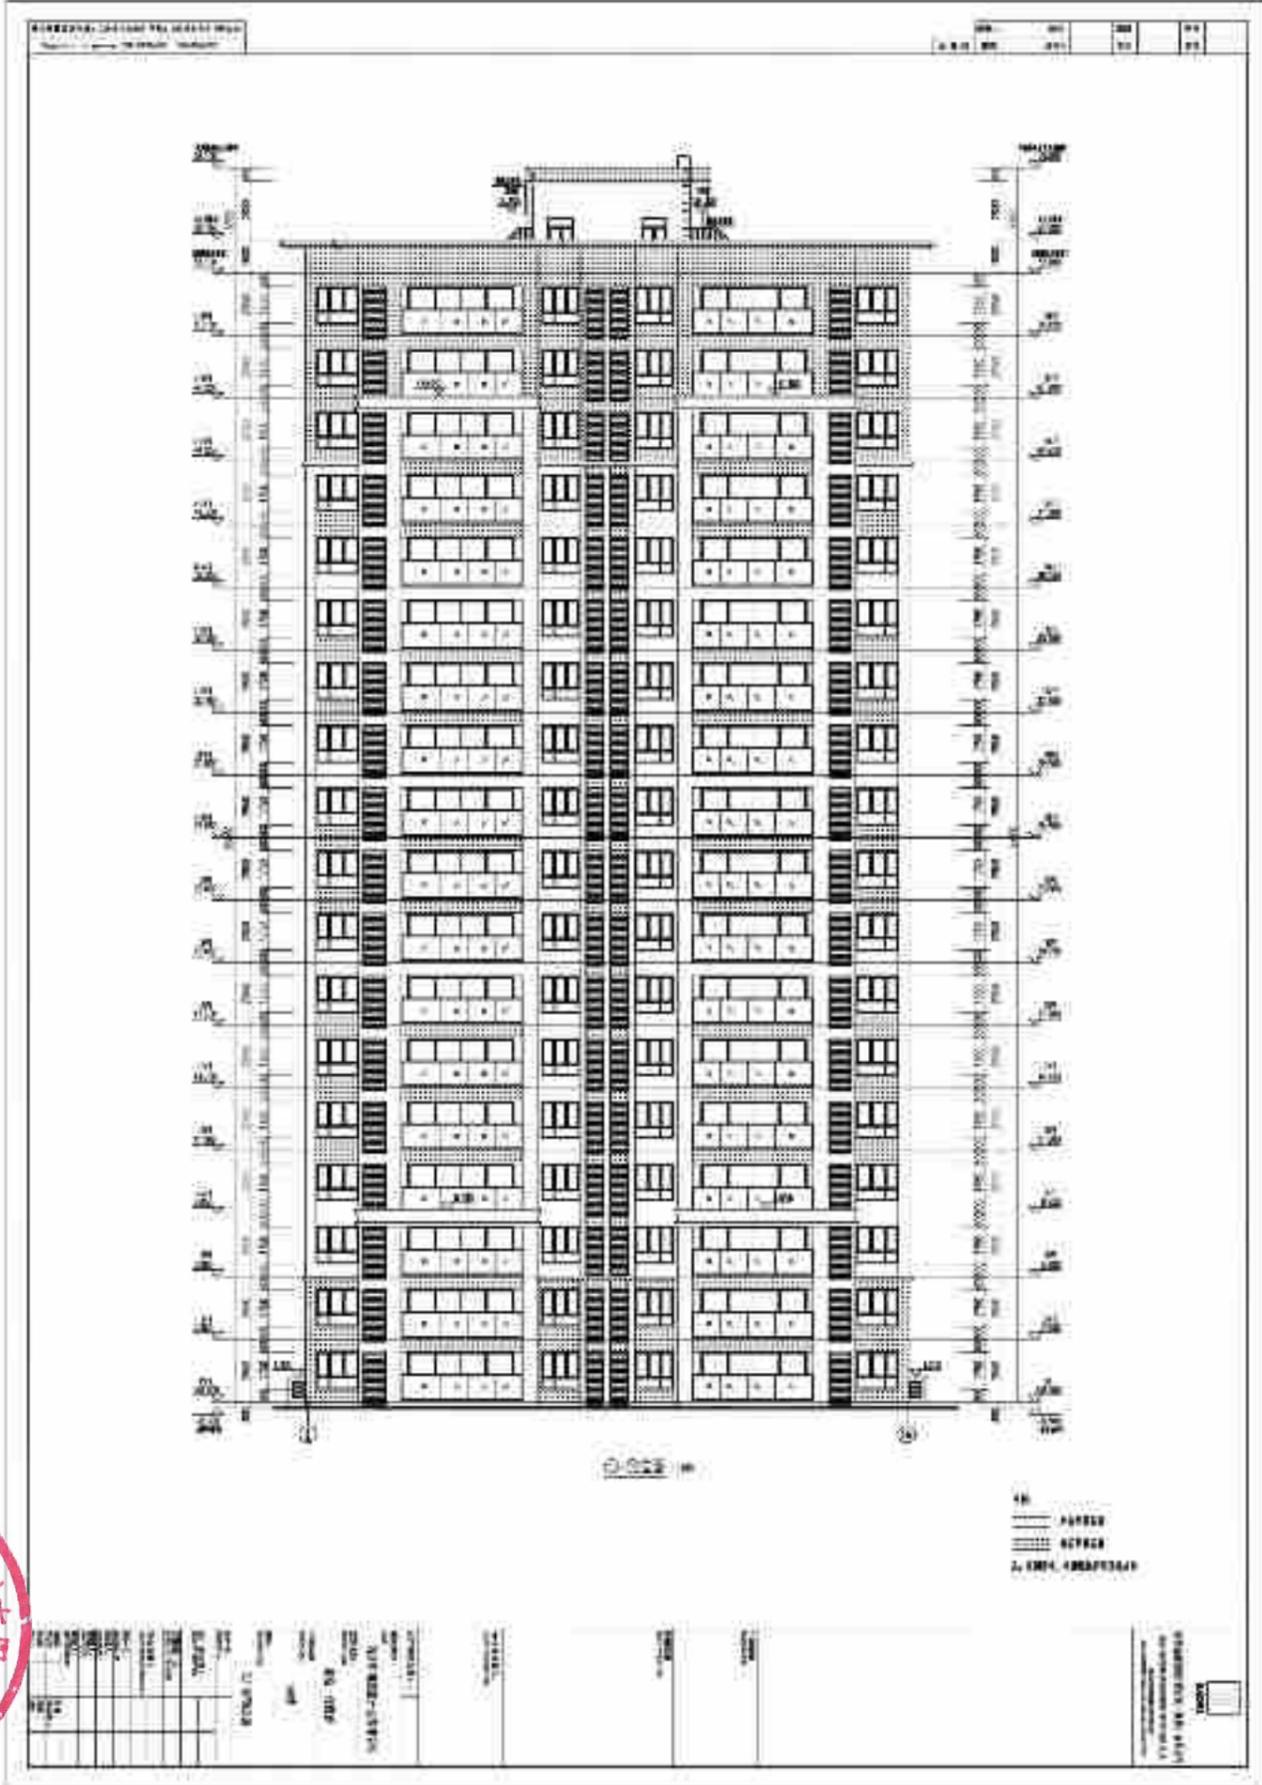


NO.	NAME	DATE
1	DESIGNED	
2	CHECKED	
3	APPROVED	
4	DATE	

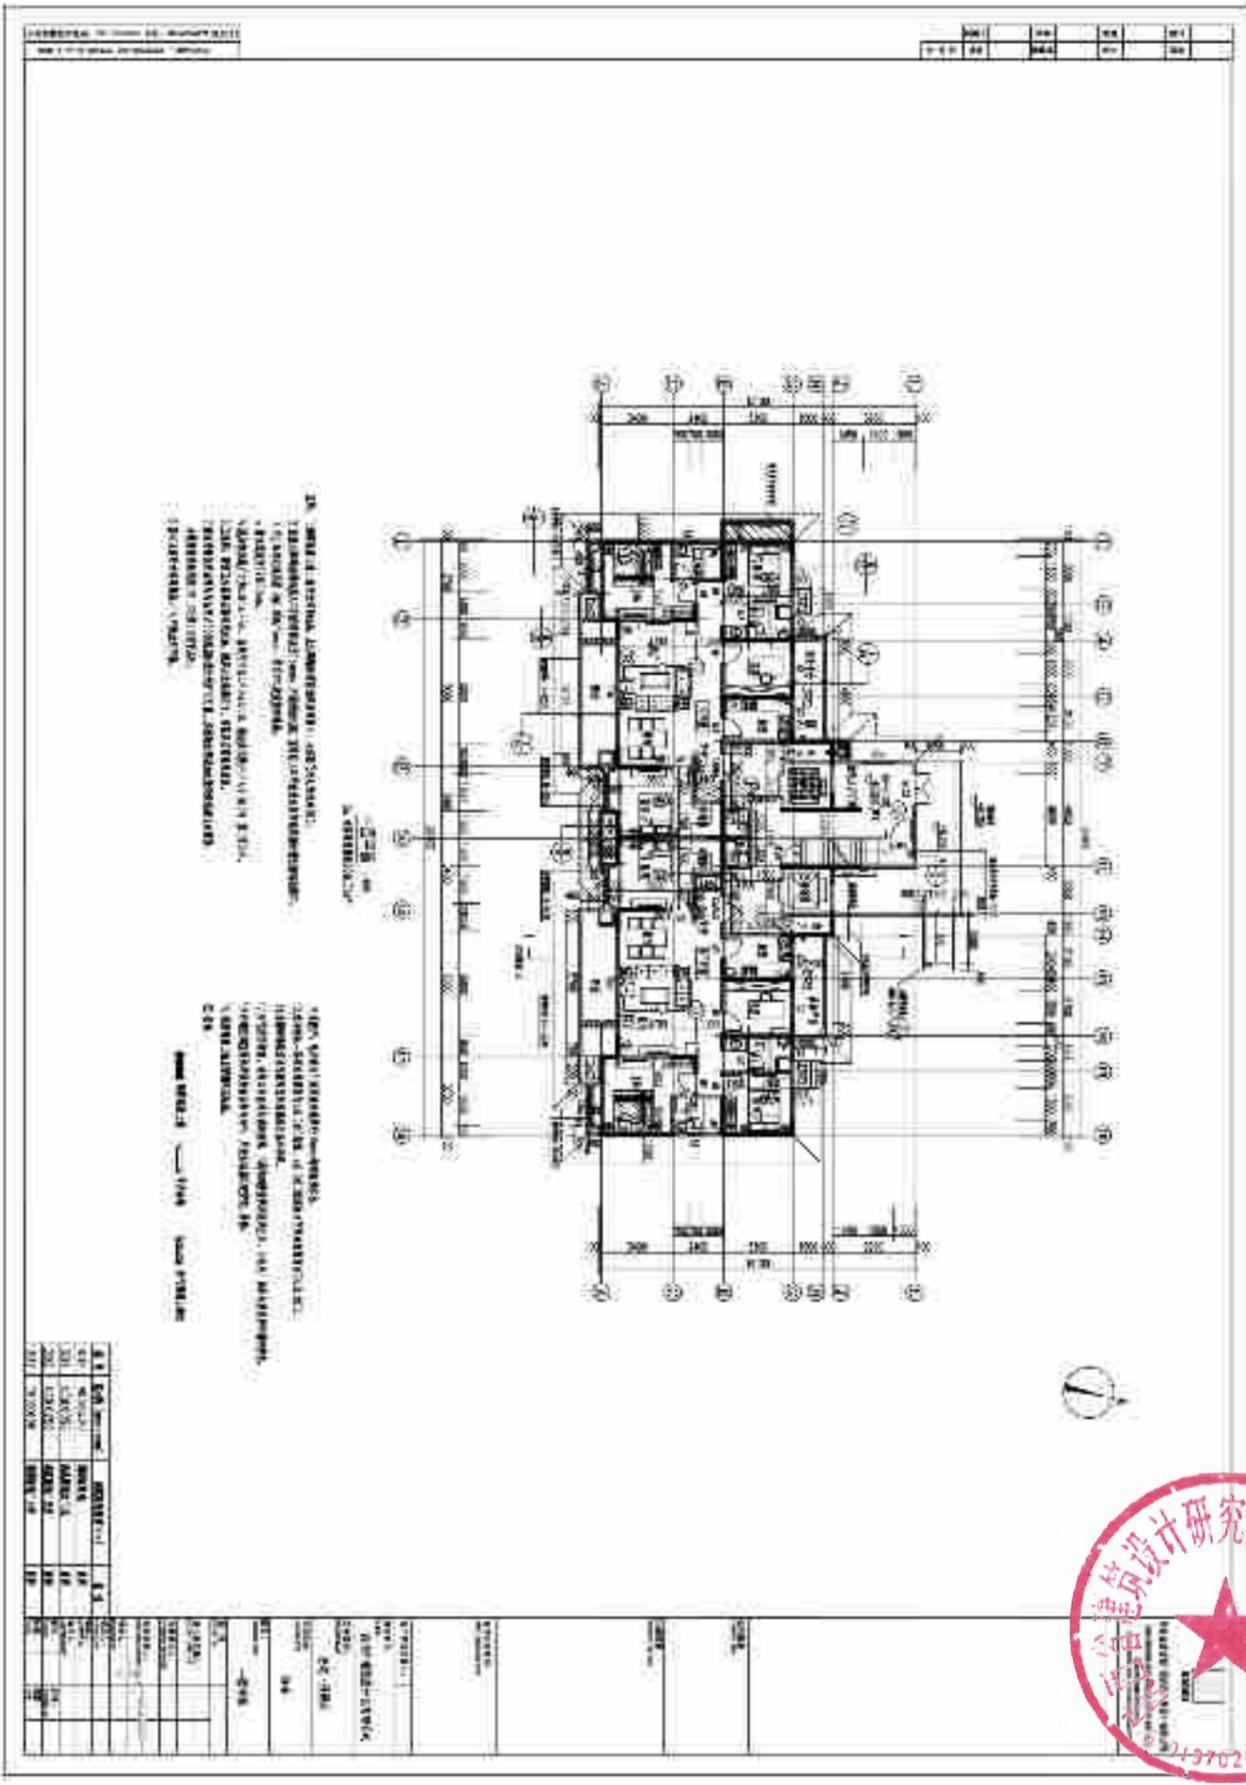


NO.	NAME	DATE
1	DESIGNED	
2	CHECKED	
3	APPROVED	
4	DATE	



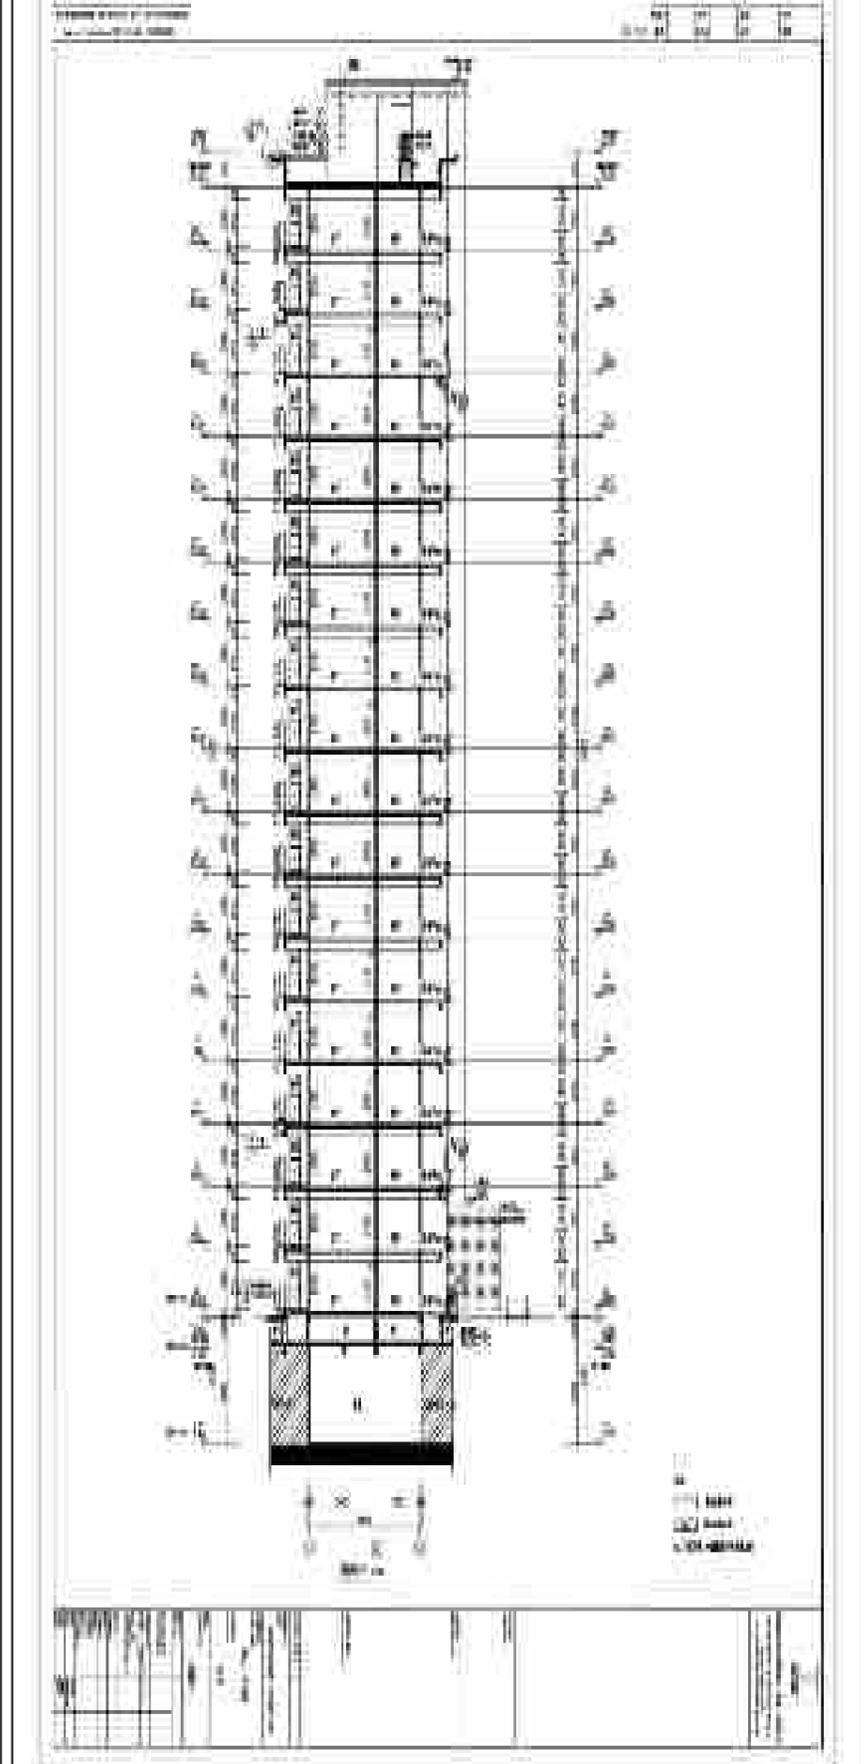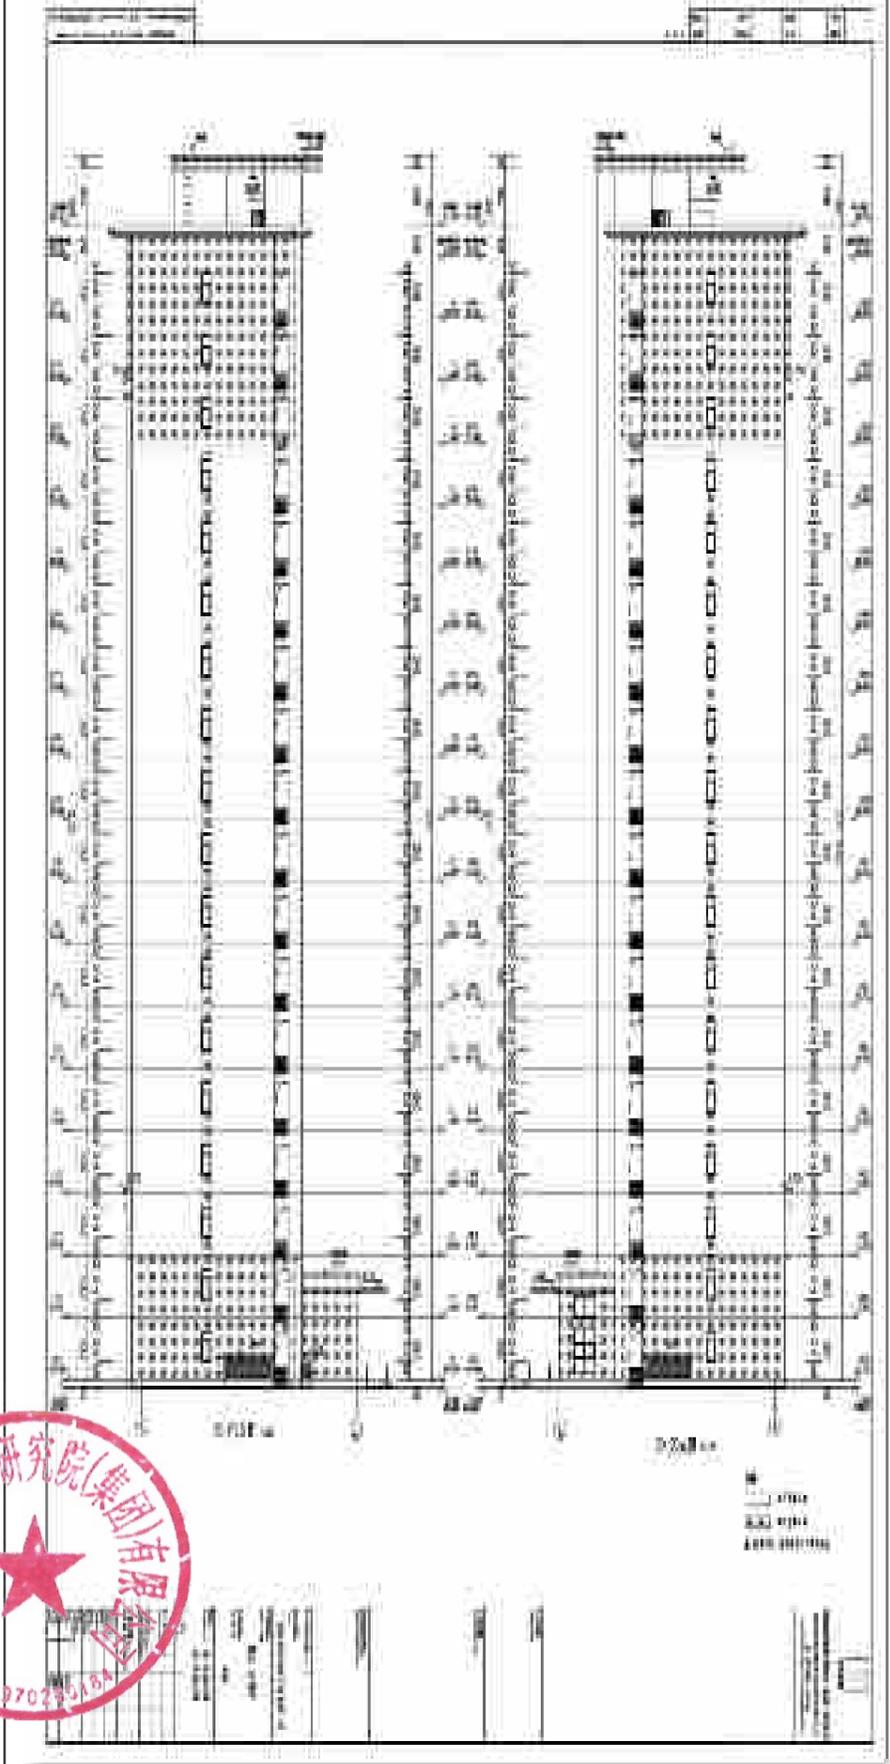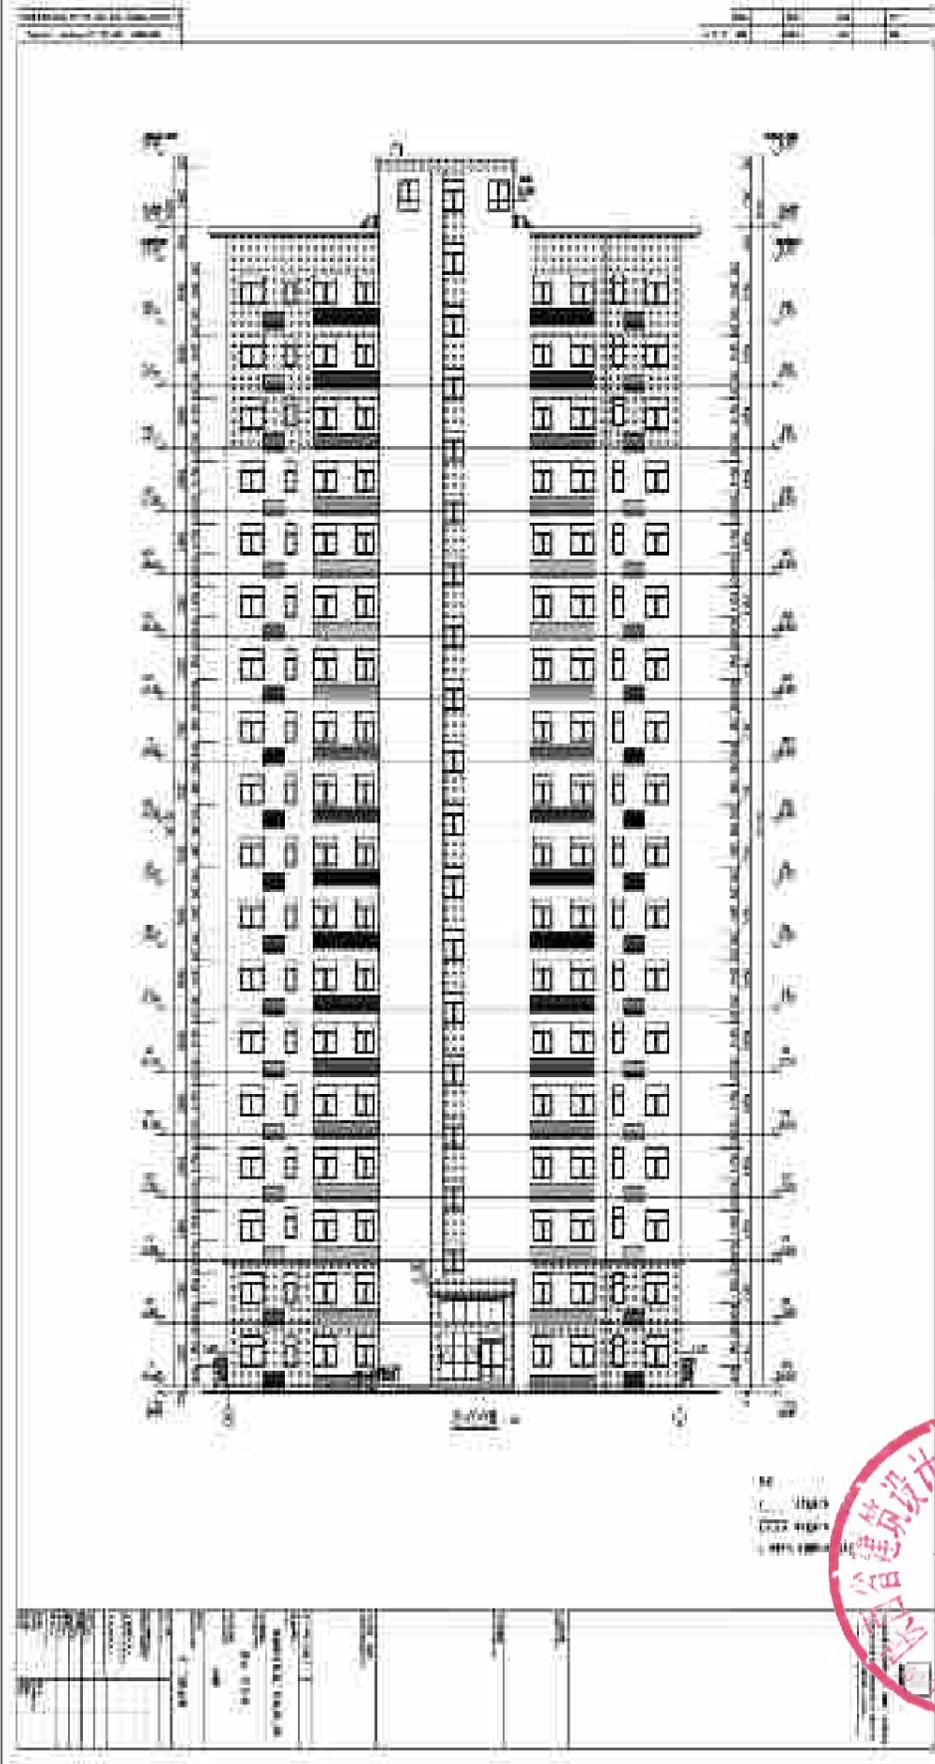

11#住宅楼

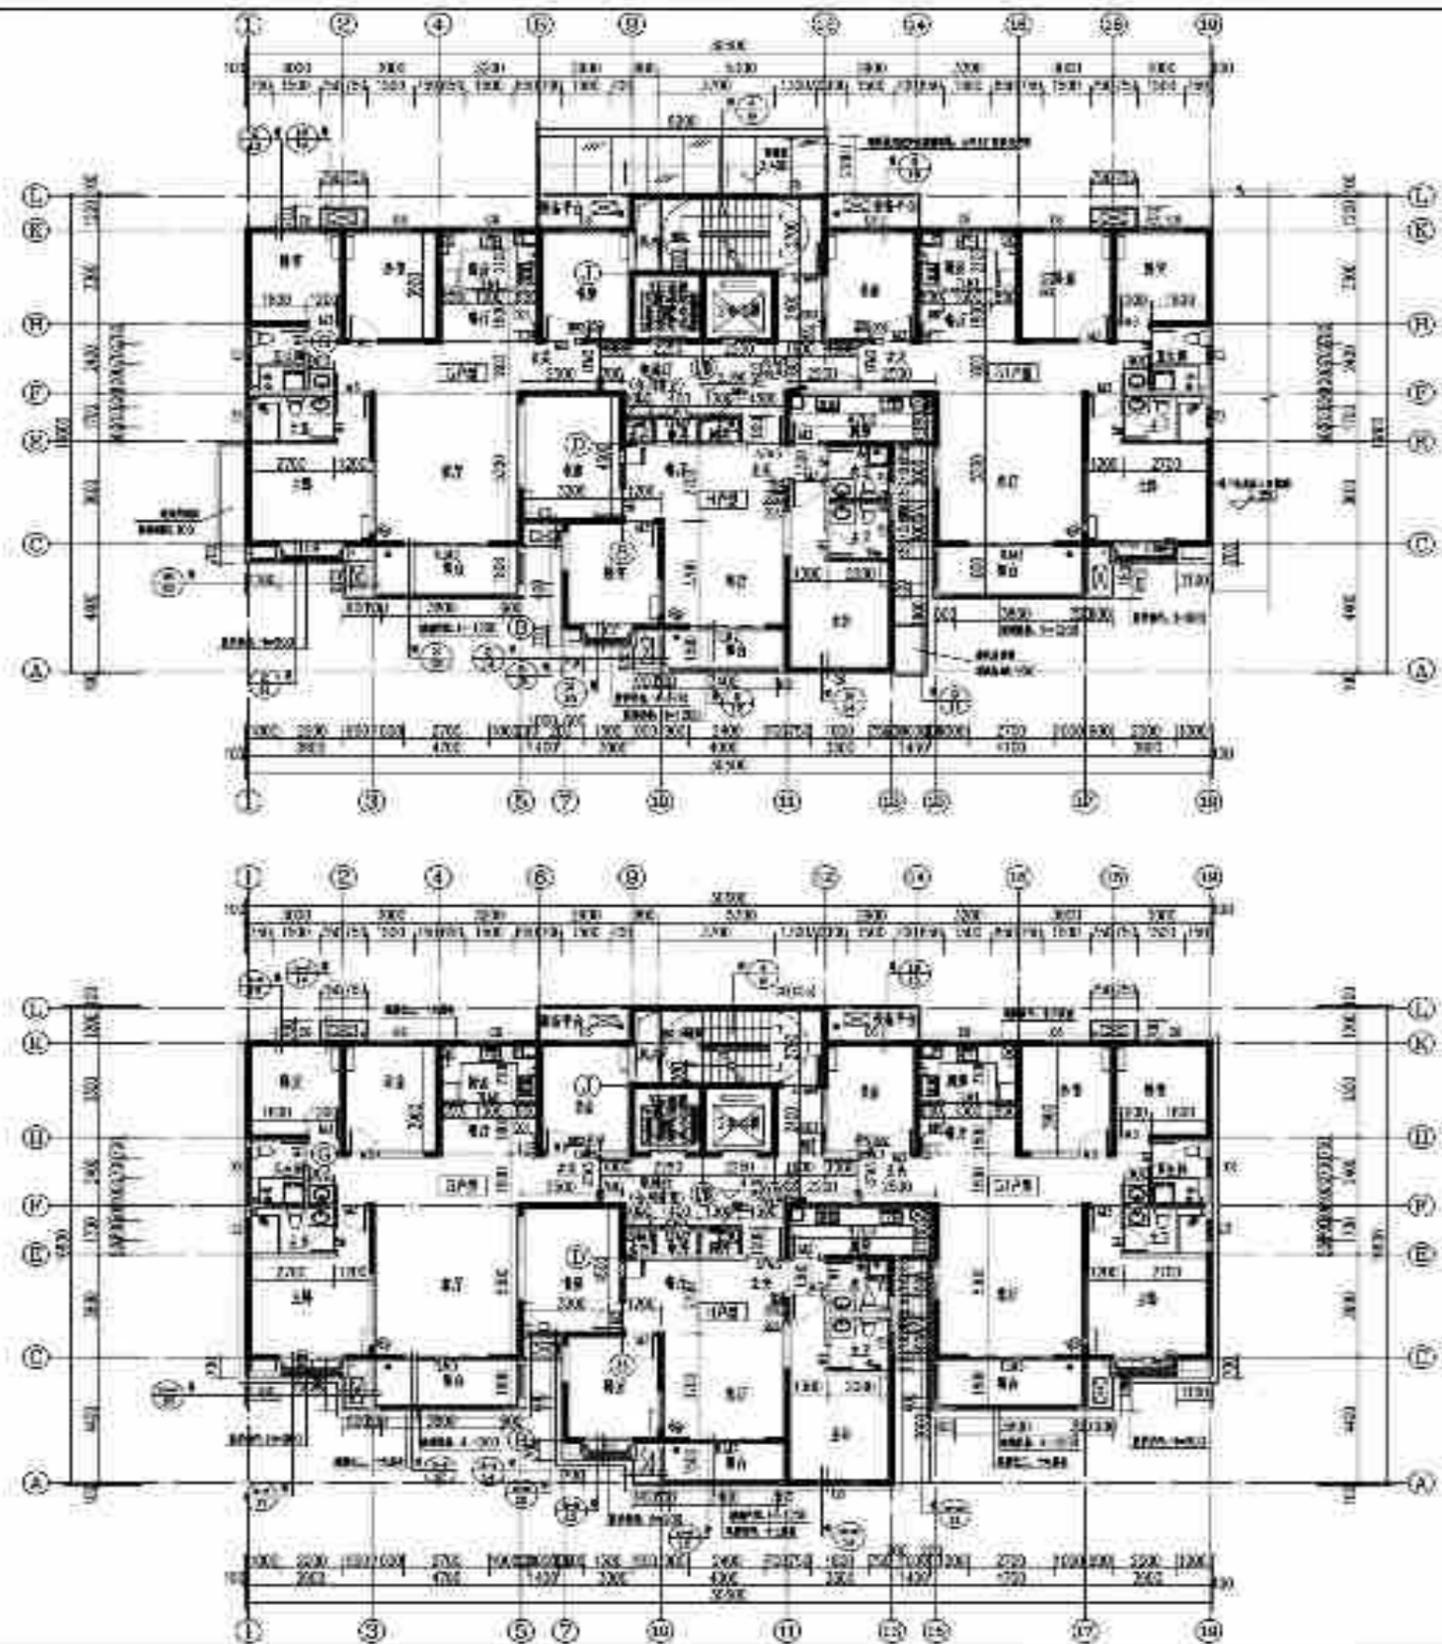


二层平面 1:100
 1. 建筑层数: 18层
 2. 建筑层数: 18层
 3. 建筑层数: 18层



三十八层平面 1:100
 1. 建筑层数: 18层
 2. 建筑层数: 18层
 3. 建筑层数: 18层

层数	柱网间距	柱网间距	柱网间距	柱网间距	
3F	5.900	5F	23.600	12F	4.1300
4F	8.850	6F	16.550	13F	4.1250
5F	11.600	7F	20.500	14F	4.1200
6F	14.350	8F	22.450	15F	4.1150
7F	17.100	9F	25.400		
8F	23.620	14F	28.350		




四川省建筑设计研究院(集团)有限公司 四川省成都市高新区天府大道中段111号 四川省建筑设计研究院(集团)有限公司 四川省建筑设计研究院(集团)有限公司	
工程名称	11#住宅楼
工程地点	四川省成都市高新区天府大道中段111号
设计阶段	施工图设计
设计日期	2023.10.10
设计人	张明
审核人	李华
项目负责人	王强
专业负责人	赵敏
校对	孙伟
制图	周丽
绘图	吴昊
审核	郑宇
审批	陈曦

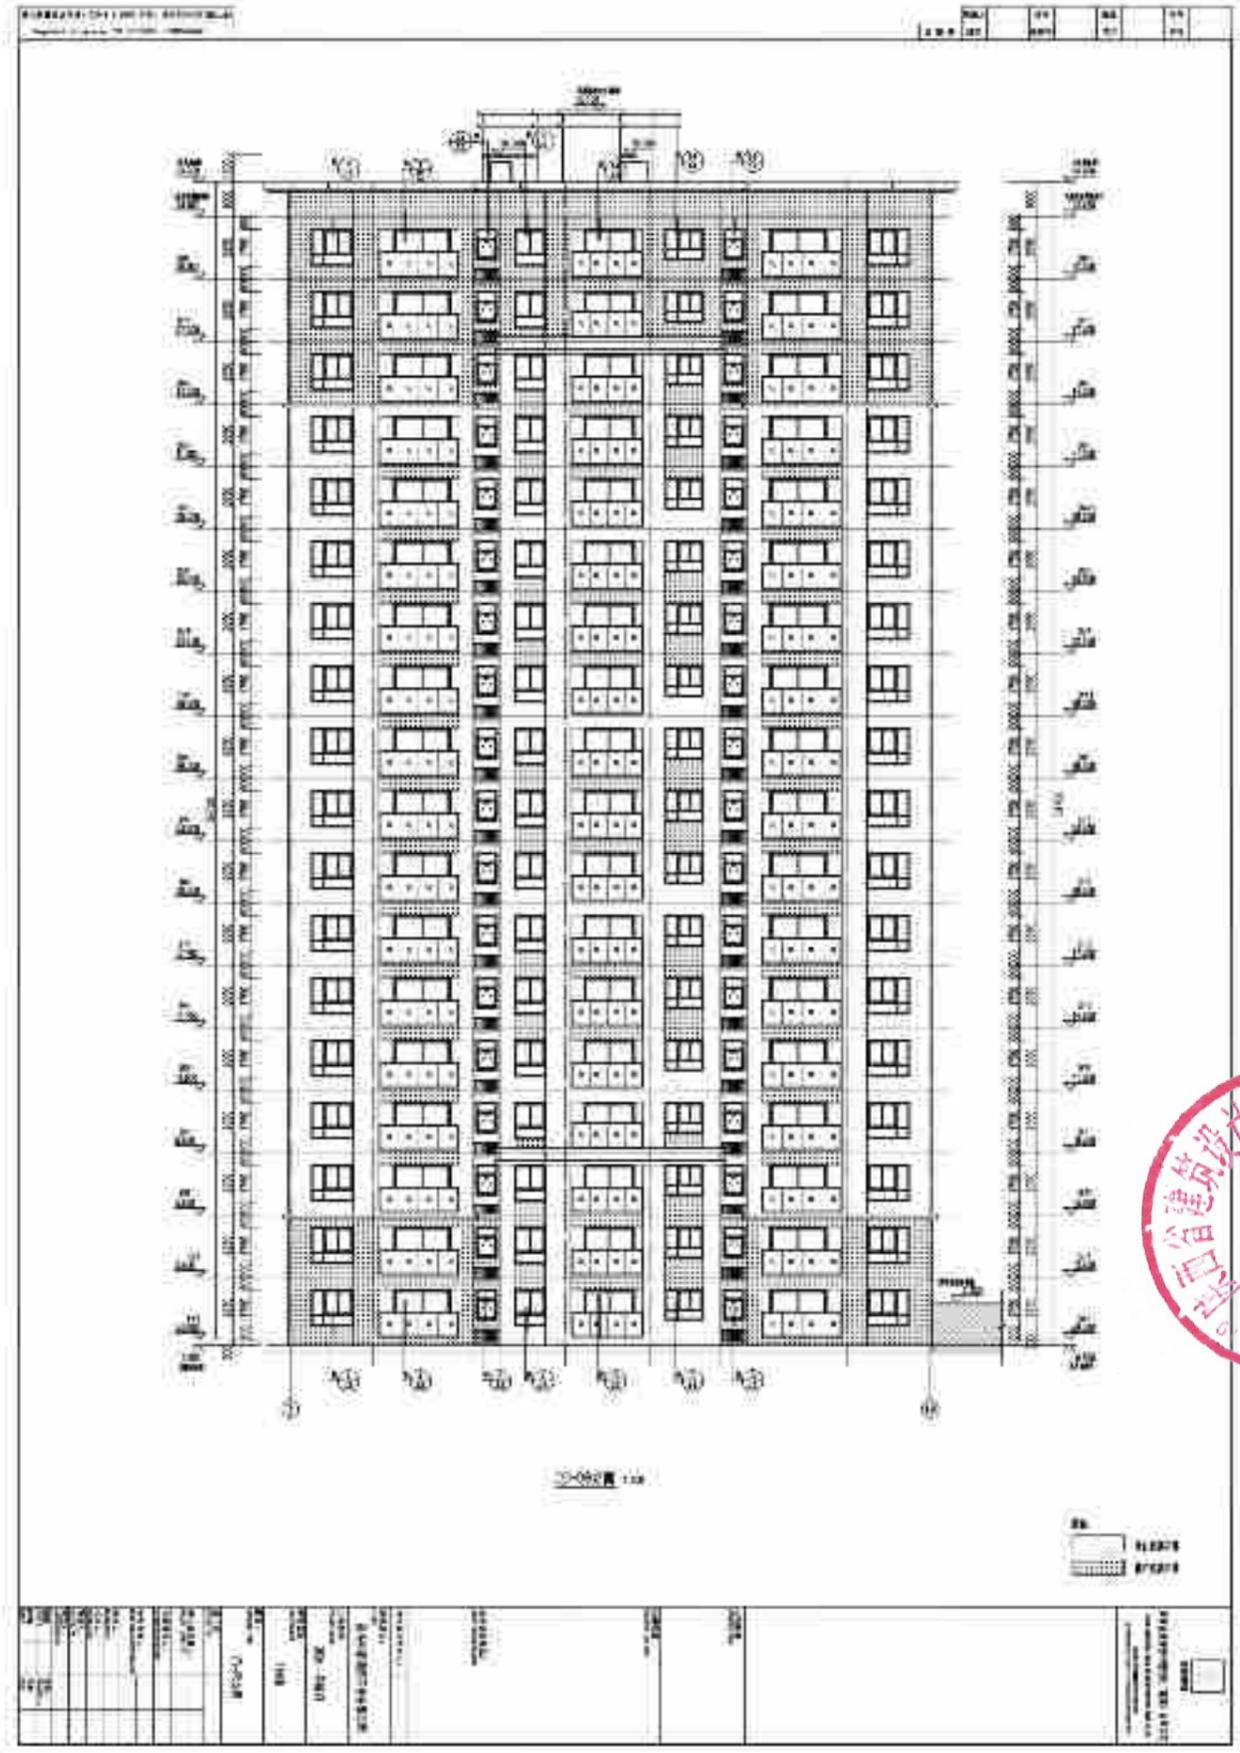

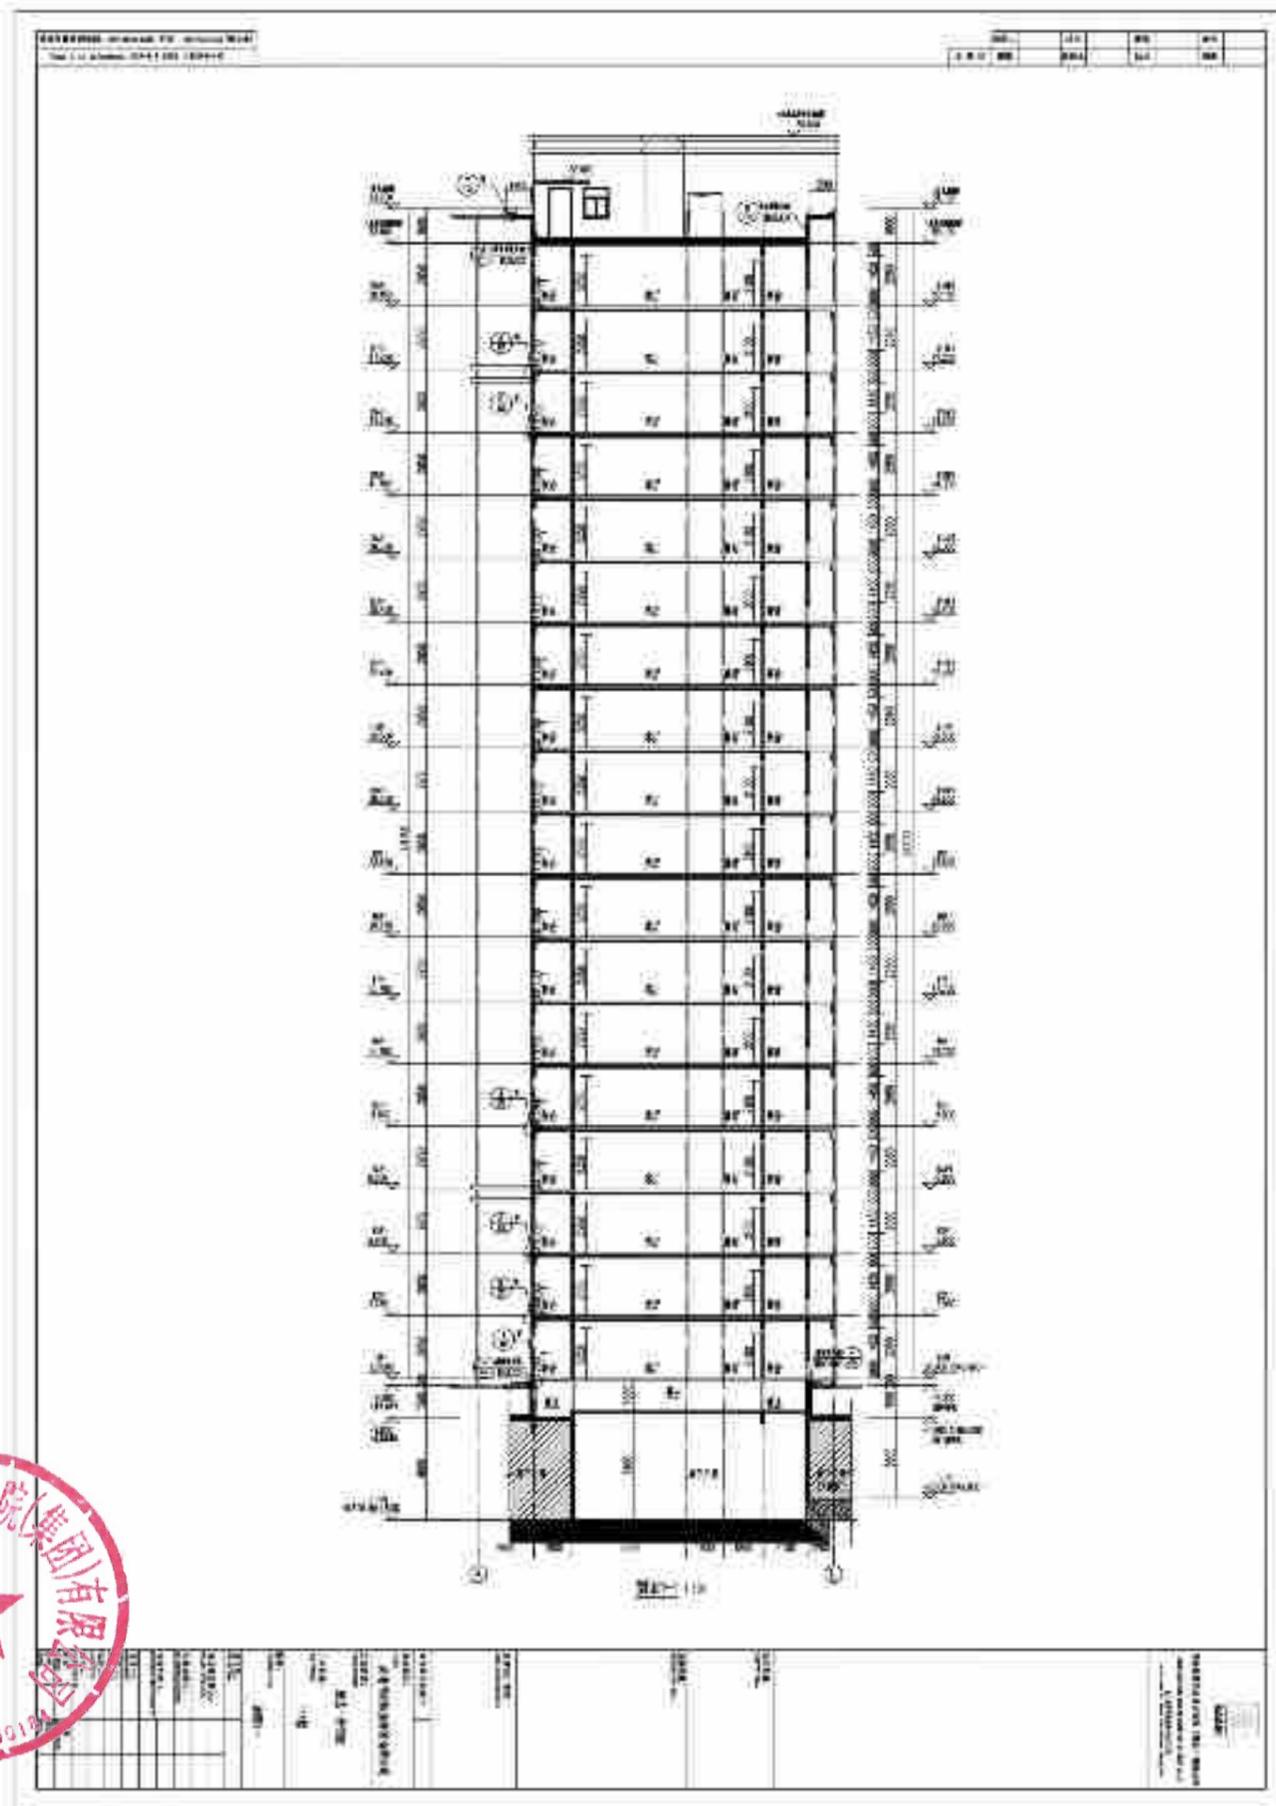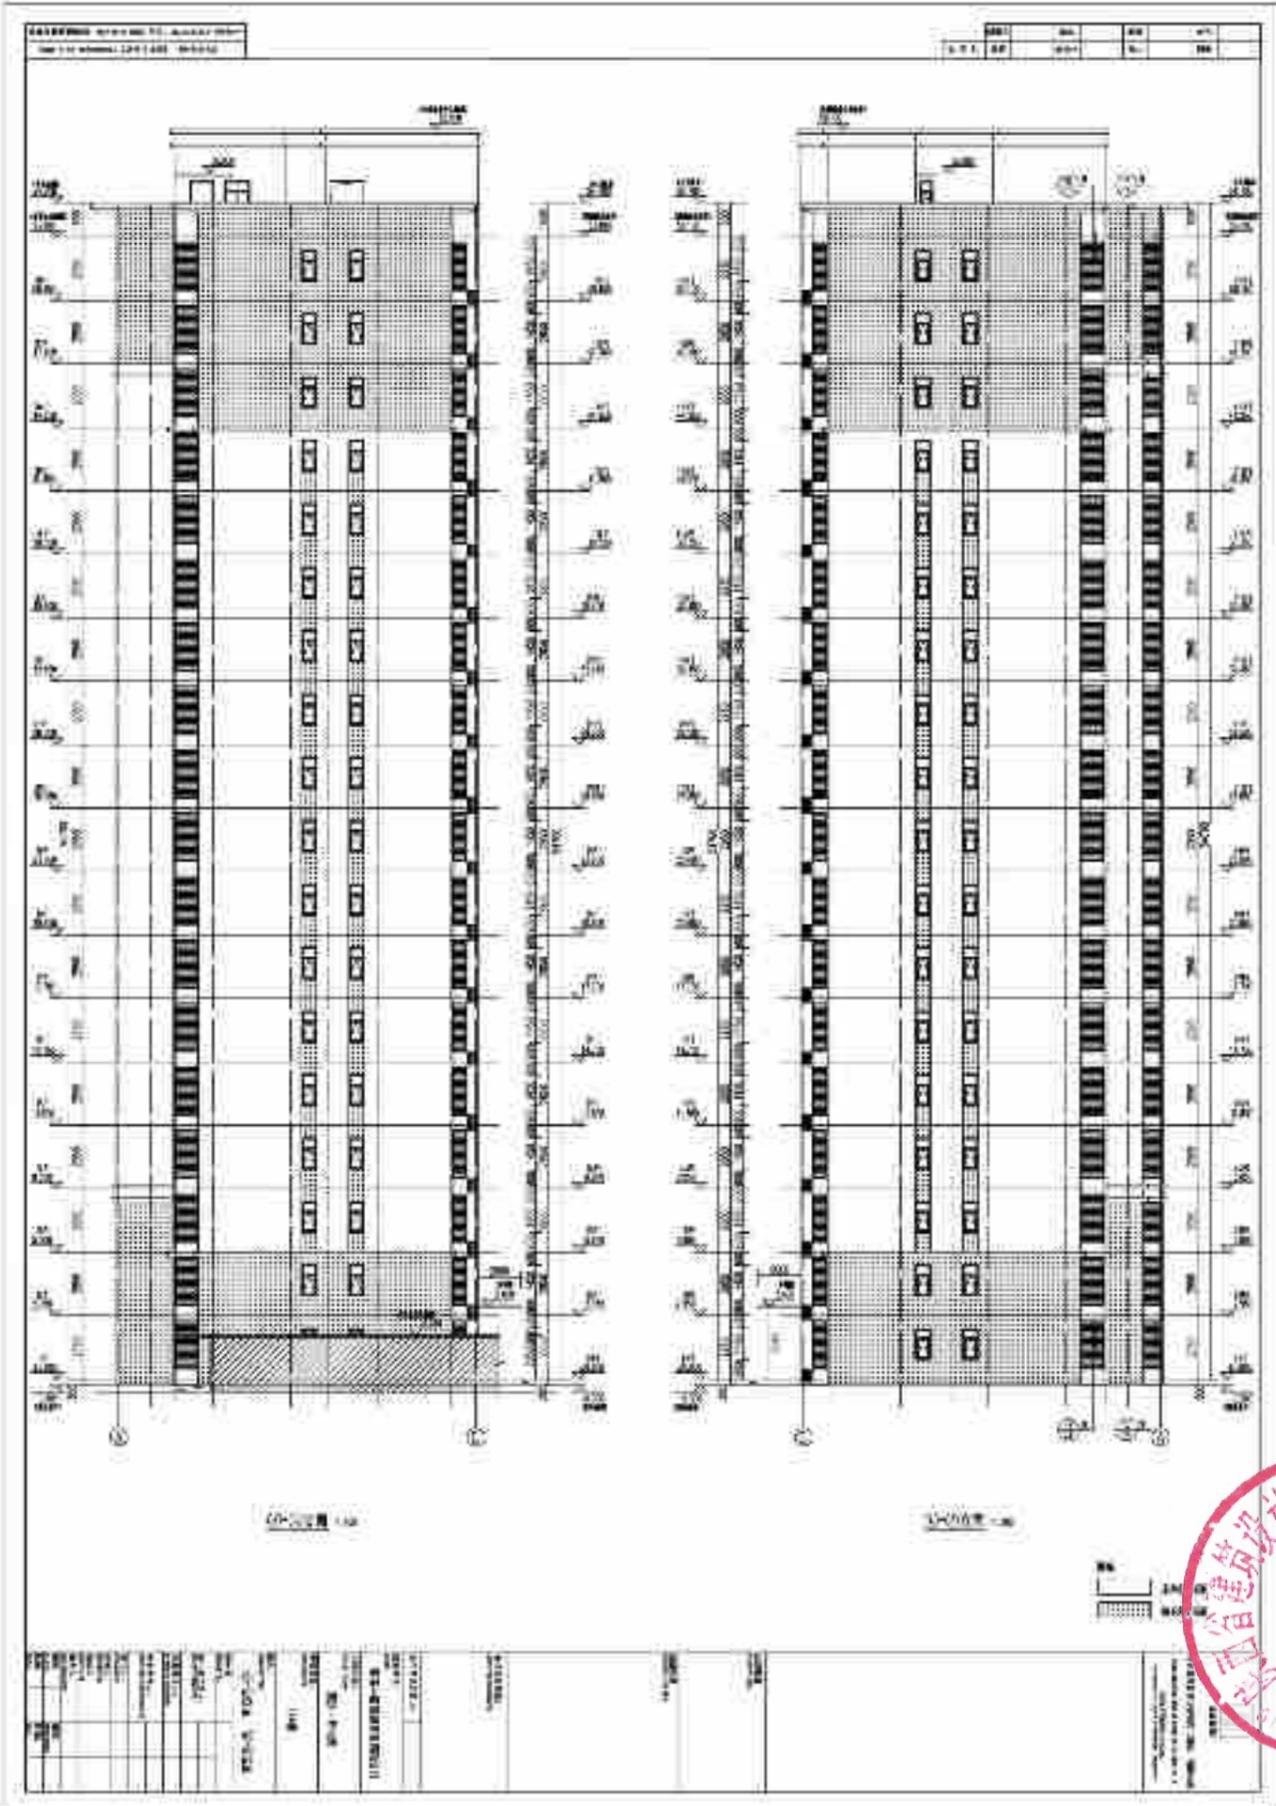

12#13#住宅楼及商业裙楼

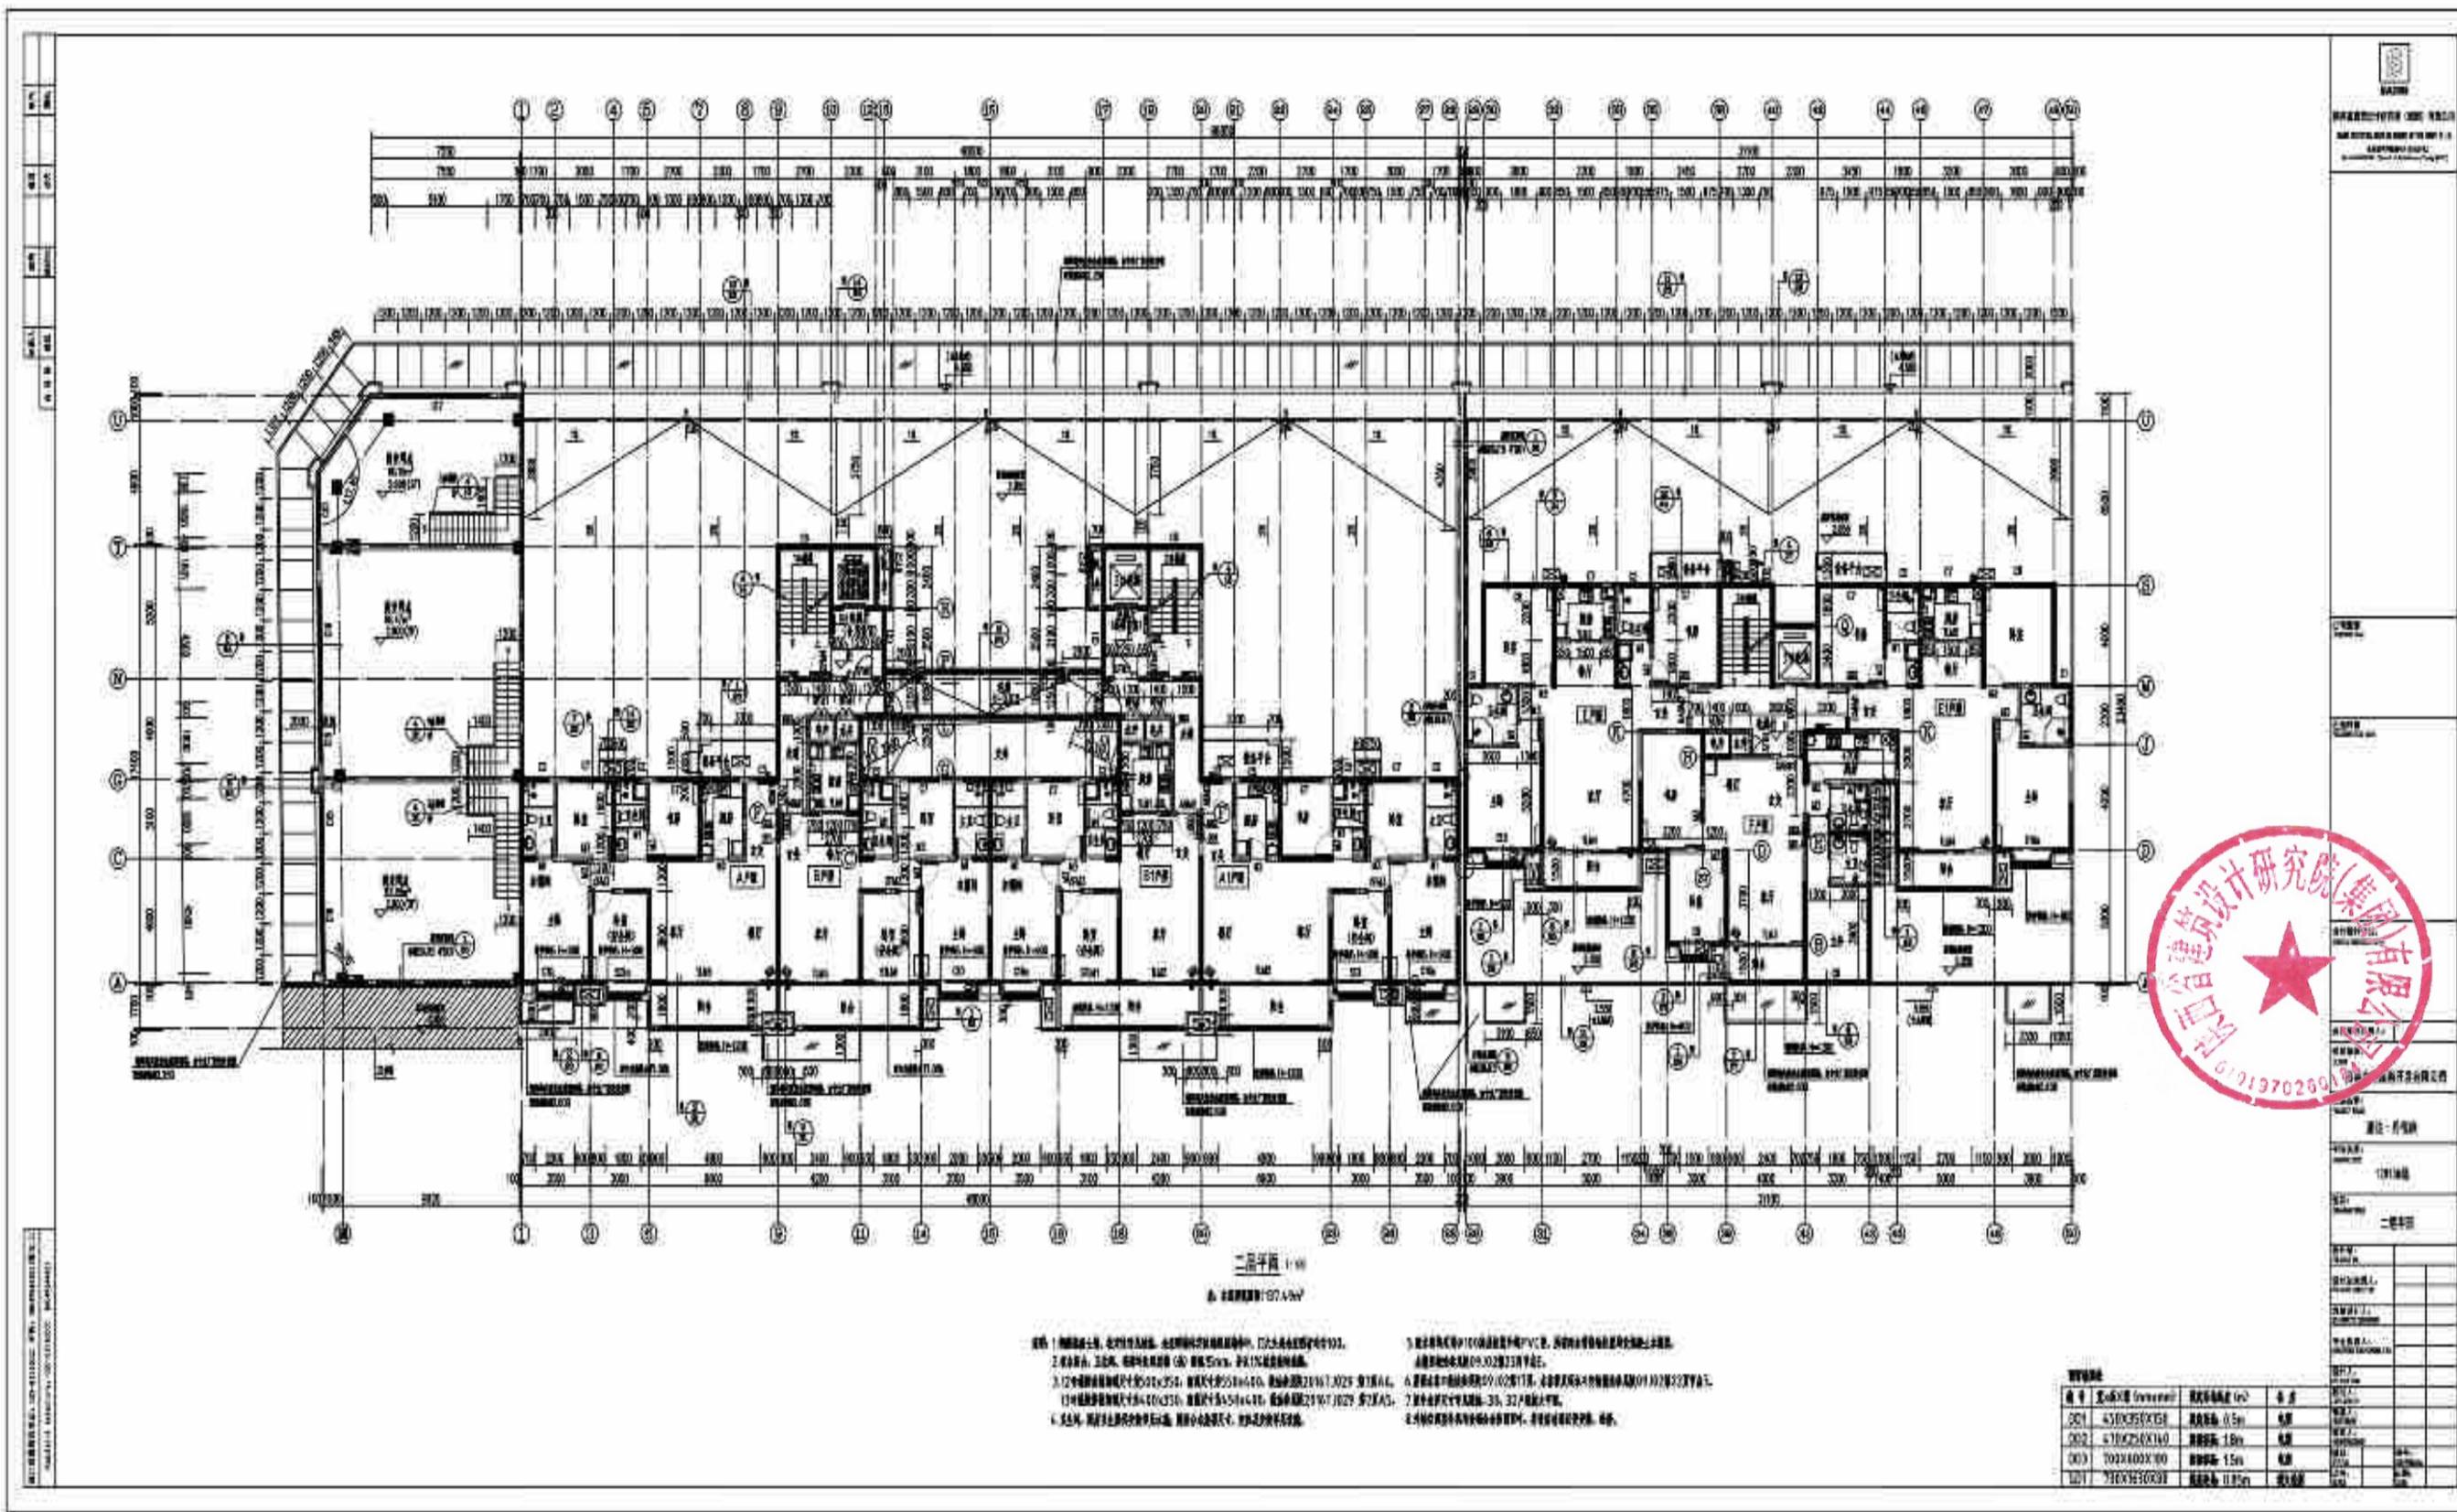

1. 本工程所有材料均应符合国家现行标准及规范要求。
 2. 本工程所有材料均应符合国家现行标准及规范要求。
 3. 本工程所有材料均应符合国家现行标准及规范要求。
 4. 本工程所有材料均应符合国家现行标准及规范要求。
 5. 本工程所有材料均应符合国家现行标准及规范要求。
 6. 本工程所有材料均应符合国家现行标准及规范要求。
 7. 本工程所有材料均应符合国家现行标准及规范要求。
 8. 本工程所有材料均应符合国家现行标准及规范要求。

序号	名称	规格	单位	数量
001	42X35X10	镀锌板	㎡	6.8
002	42X25X10	镀锌板	㎡	1.8
003	70X40X10	镀锌板	㎡	1.5
004	75X45X10	镀锌板	㎡	0.8



工程名称	12#13#住宅楼及商业裙楼
工程地点	
设计阶段	施工图
设计日期	
设计人	
审核人	
批准人	
设计单位	中国建筑研究院有限公司
设计人	
审核人	
批准人	

图名	比例	日期	设计	审核
建筑立面图	1:100	2023.10	张明	李华

标高	±0.00	1.20	2.40	3.60	99.60	100.00
----	-------	------	------	------	------	------	------	------	------	-------	-------	--------







标高	±0.00	1.20	2.40	3.60	99.60	100.00
----	-------	------	------	------	------	------	------	------	------	-------	-------	--------

1. 建筑立面图
 2. 建筑立面图
 3. 建筑立面图




广东省中南建筑设计研究院 GUANGDONG ZHONGYUAN ARCHITECTURAL DESIGN RESEARCH INSTITUTE 广东省广州市天河区珠江新城珠江东路10号 510623	
工程名称	
工程地点	
设计阶段	
设计单位	广东省中南建筑设计研究院
项目负责人	张明
设计日期	2023.10
审核日期	
审核人	李华
设计人	张明
校对	
制图	
绘图	
晒图	
其他	

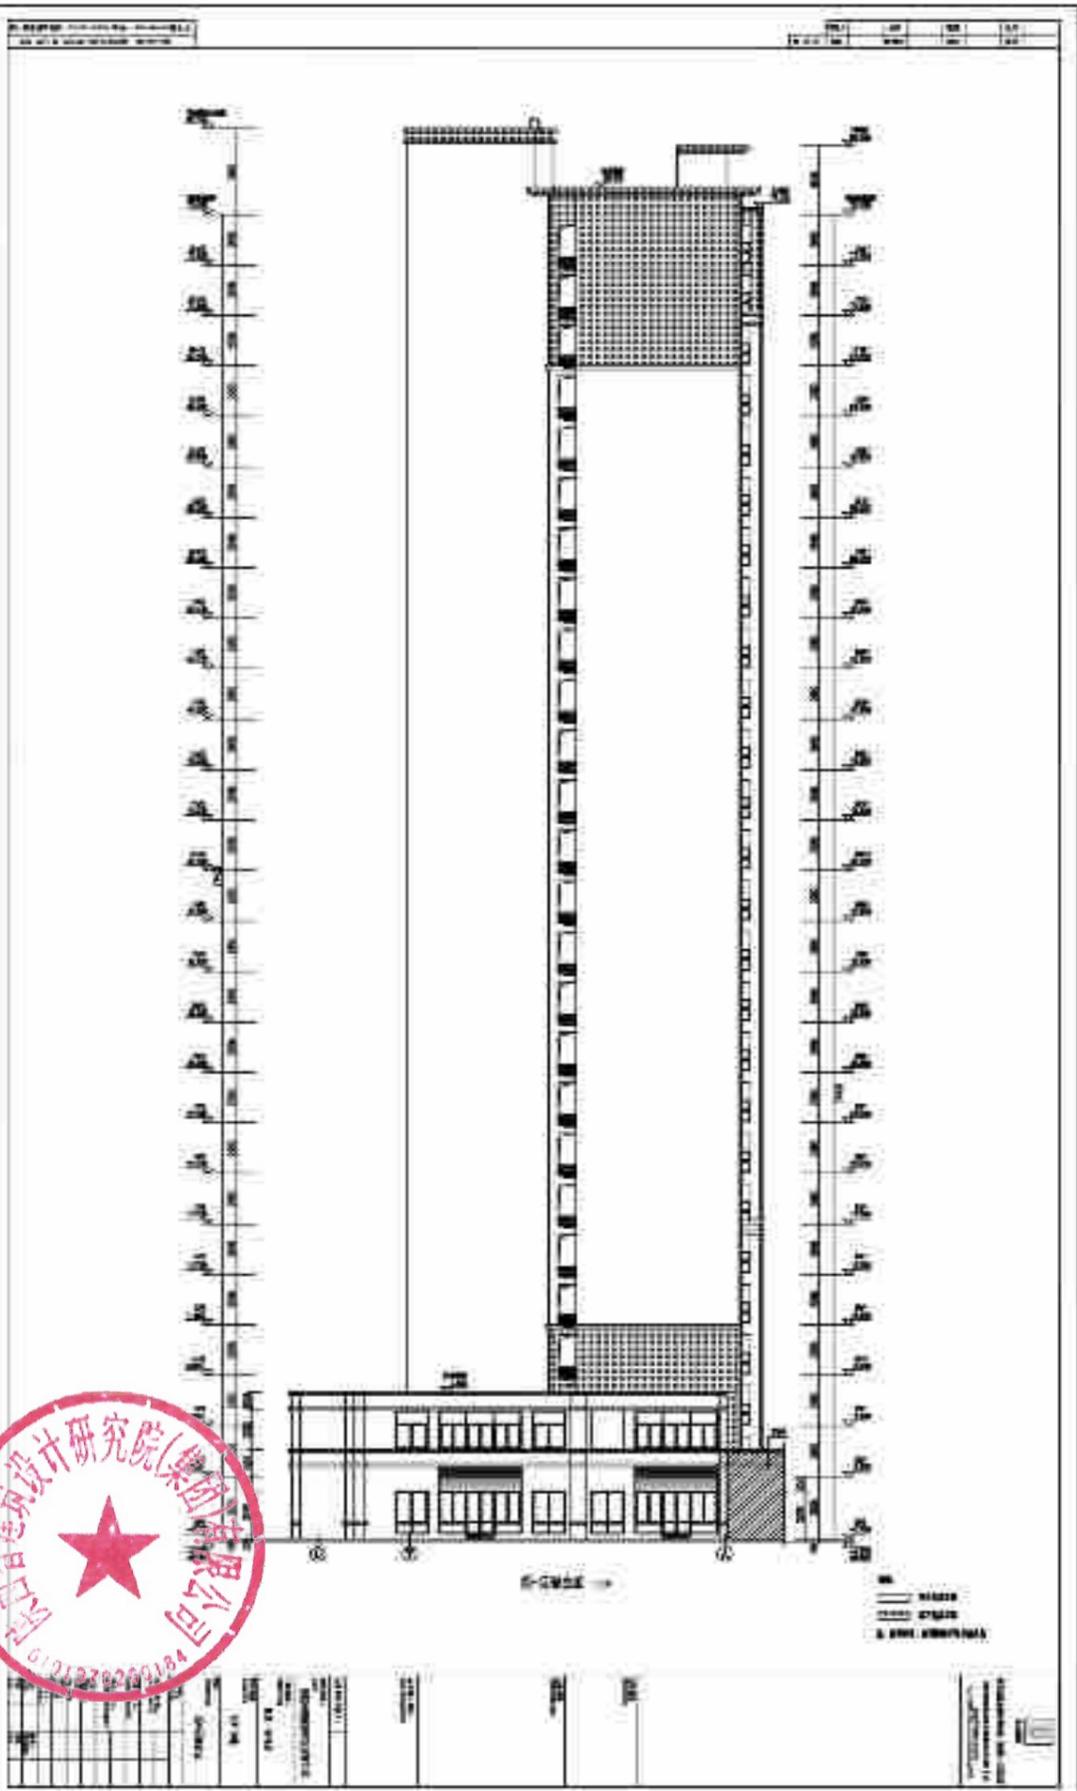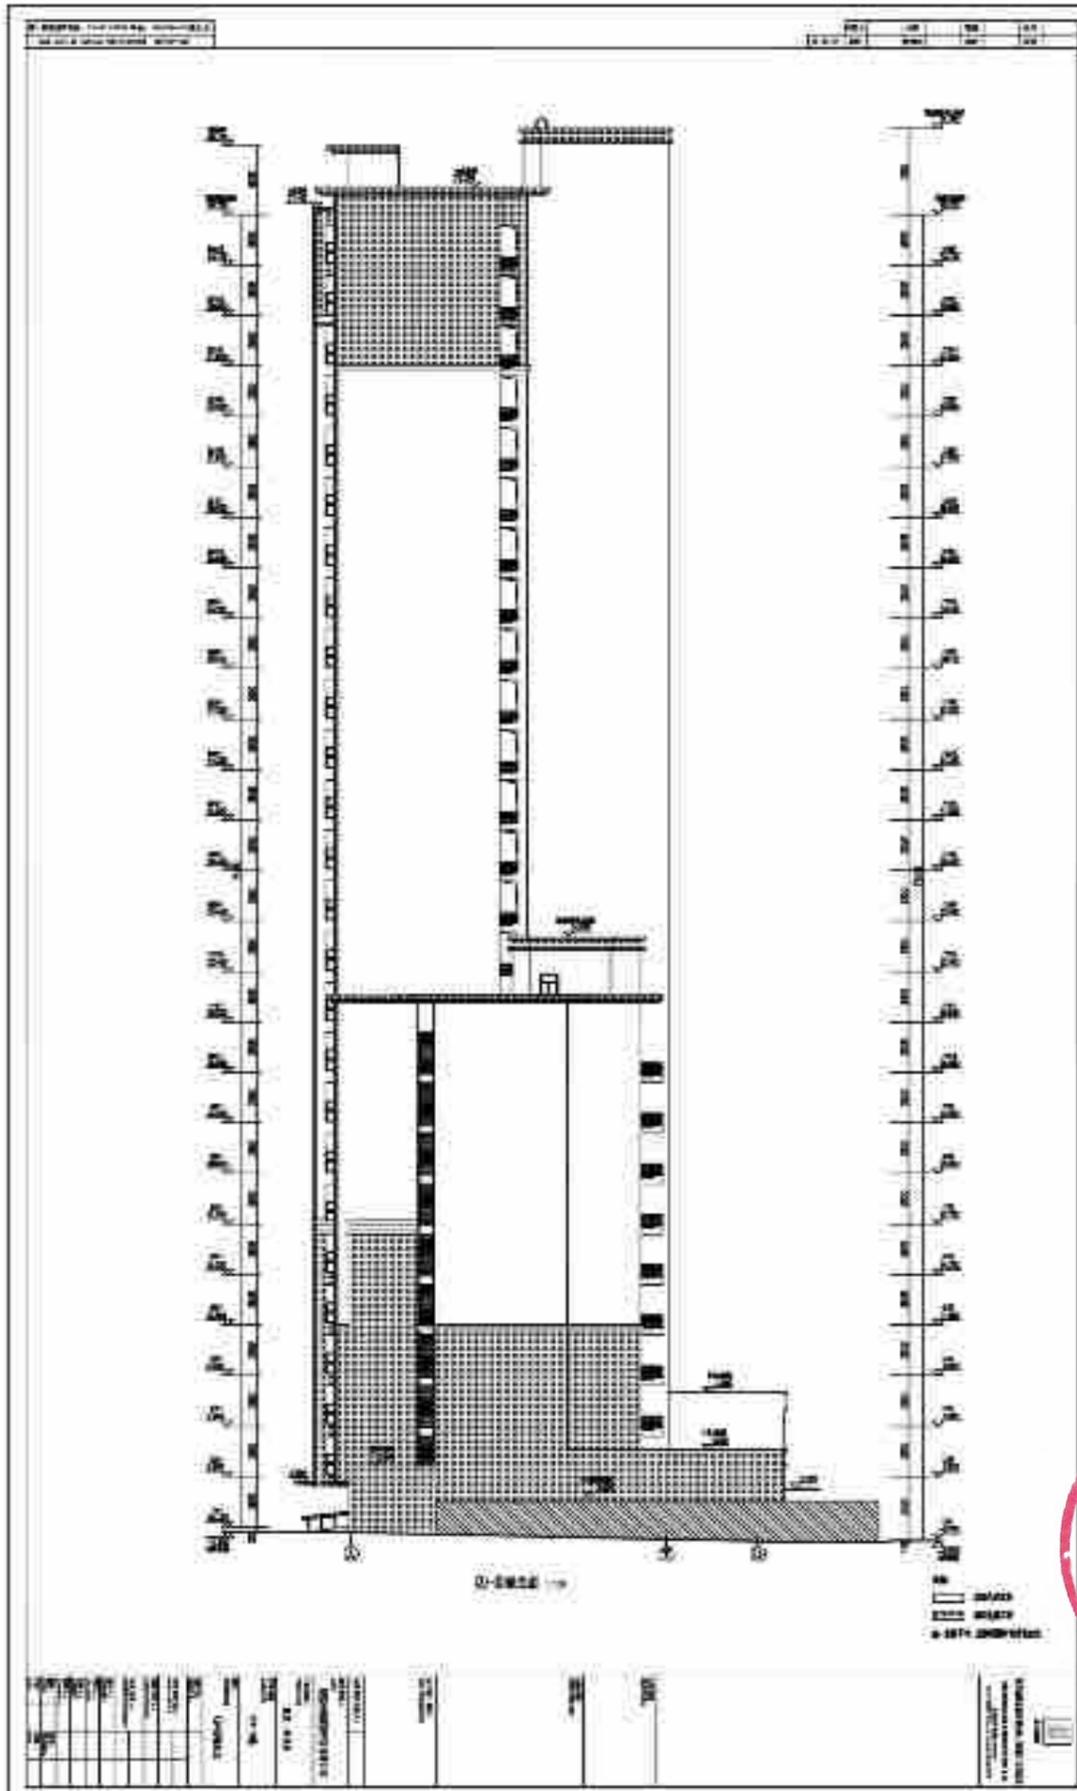

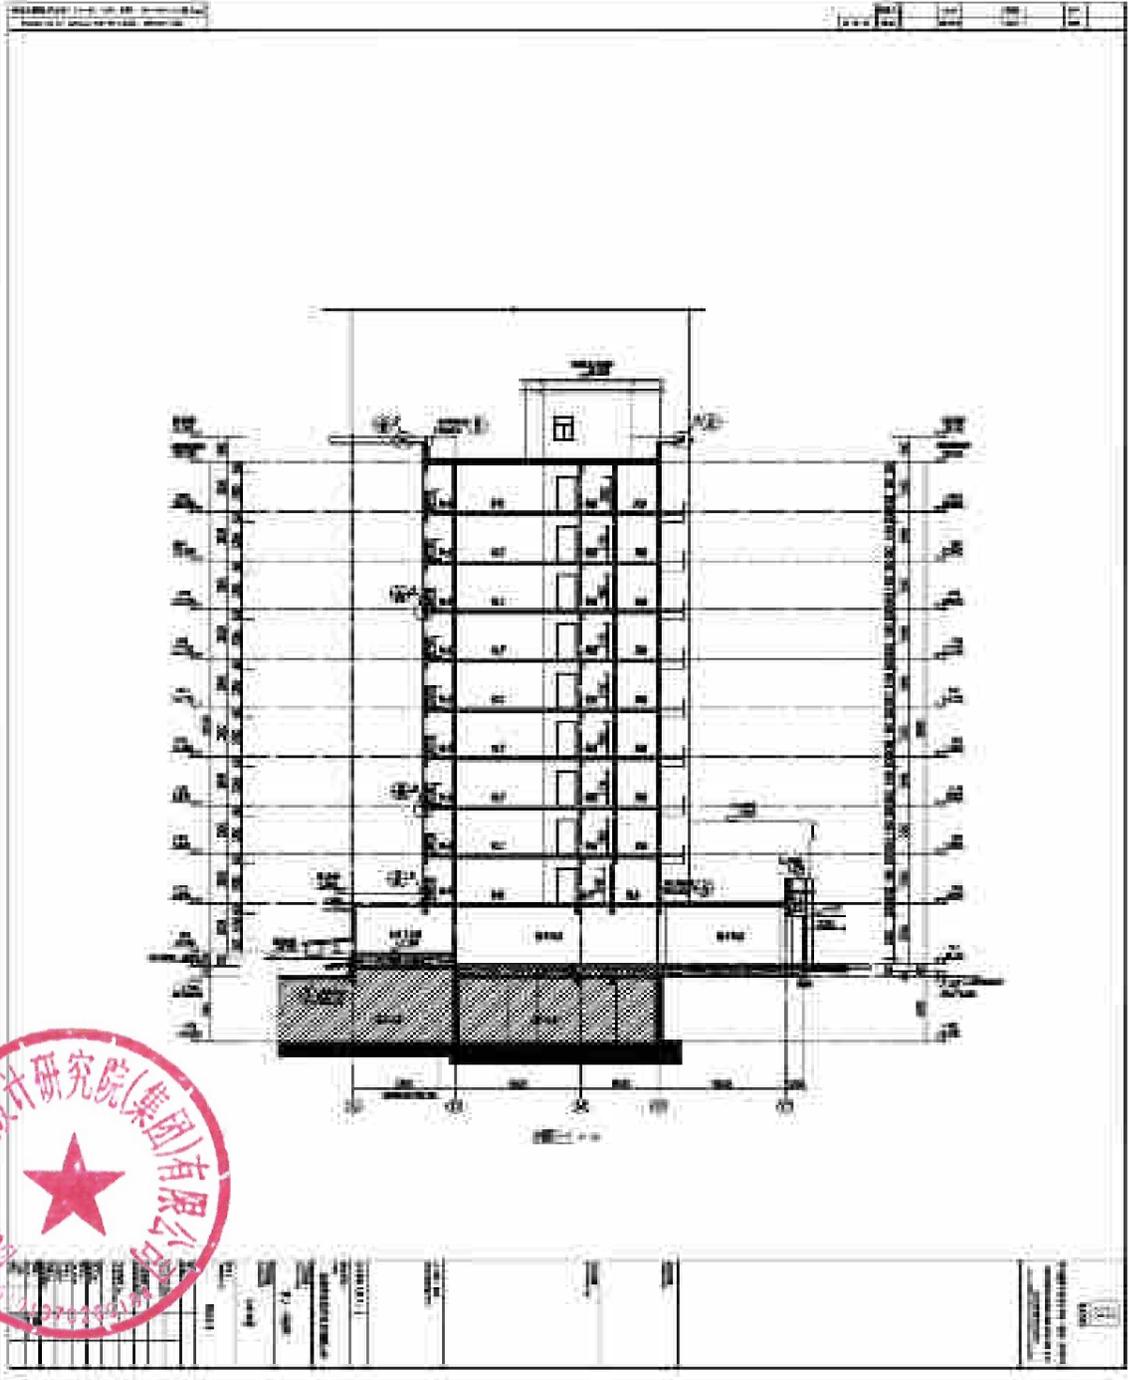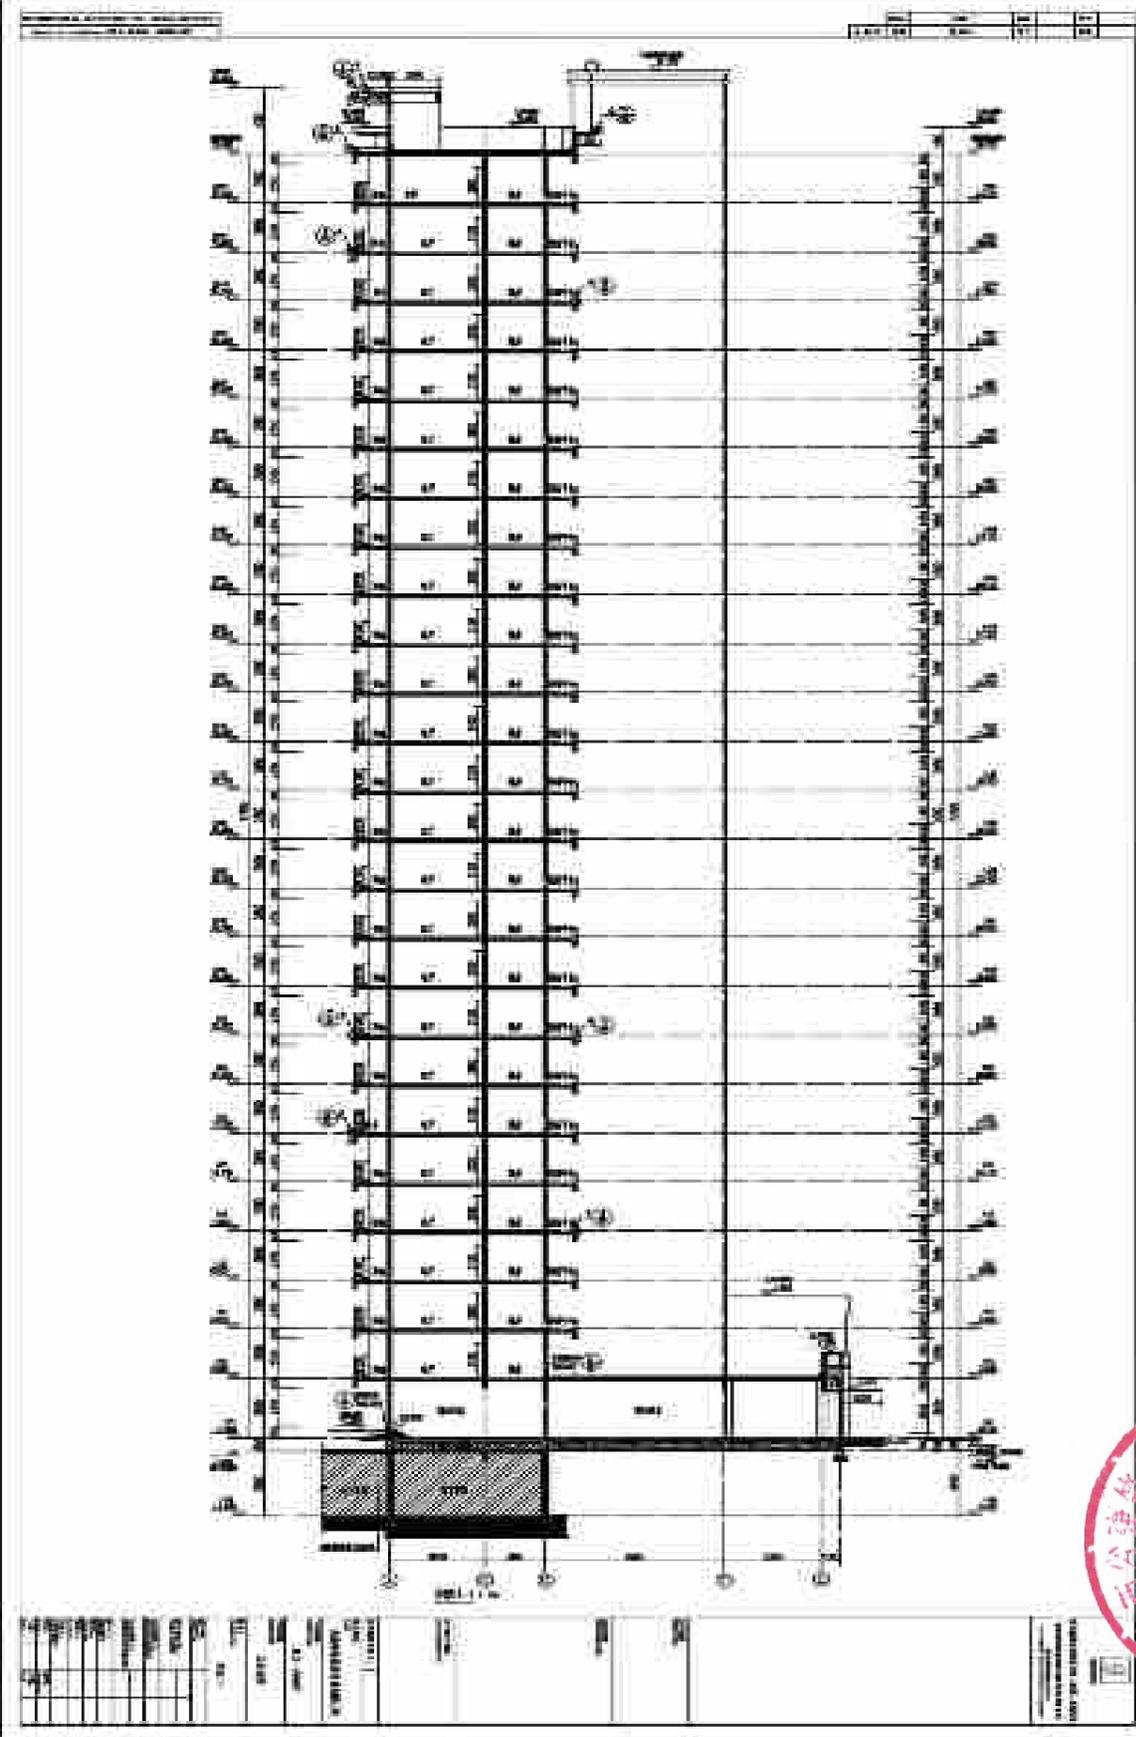


15#16#住宅楼及商业裙楼

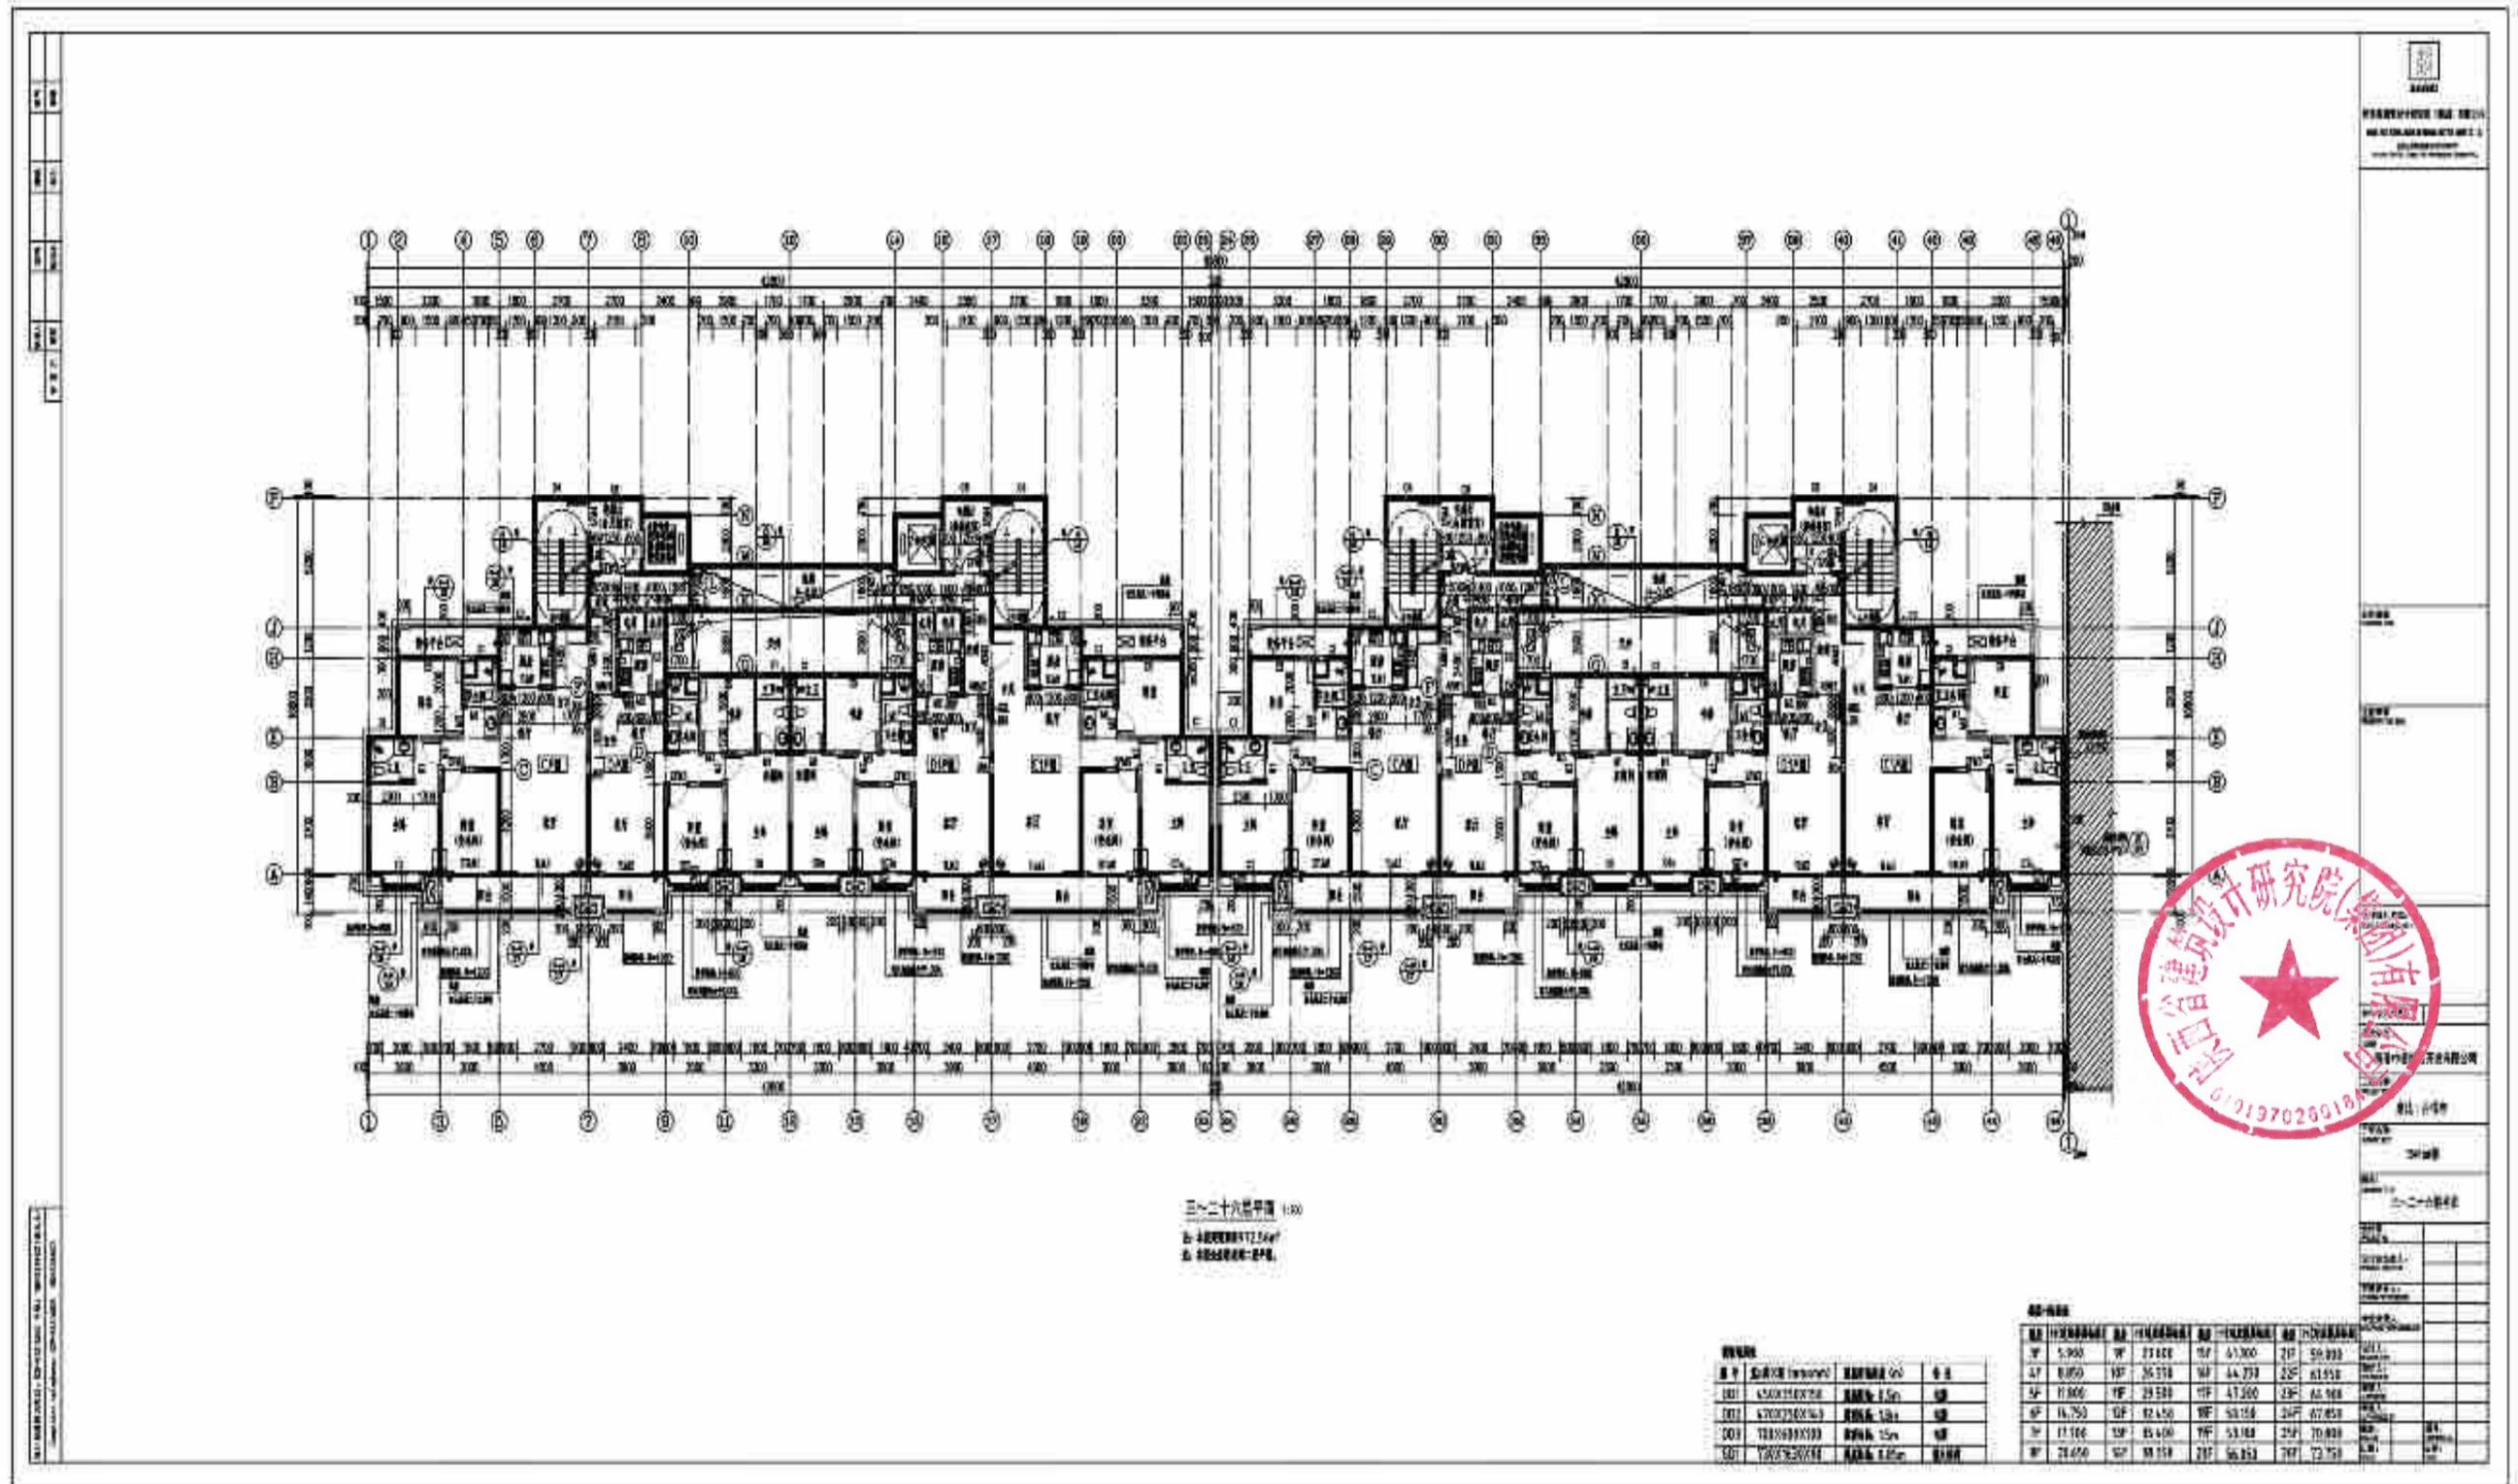

比例	1:100
日期	2011.11.15
设计	张明
审核	李强
制图	王芳
校对	赵刚


 中国建筑设计研究院有限公司
 CHINA ARCHITECTURE DESIGN RESEARCH INSTITUTE CO., LTD.
 100044 Beijing, China
 Tel: +86 10 59016100
 Fax: +86 10 59016101
 E-mail: tdx@cad.com.cn

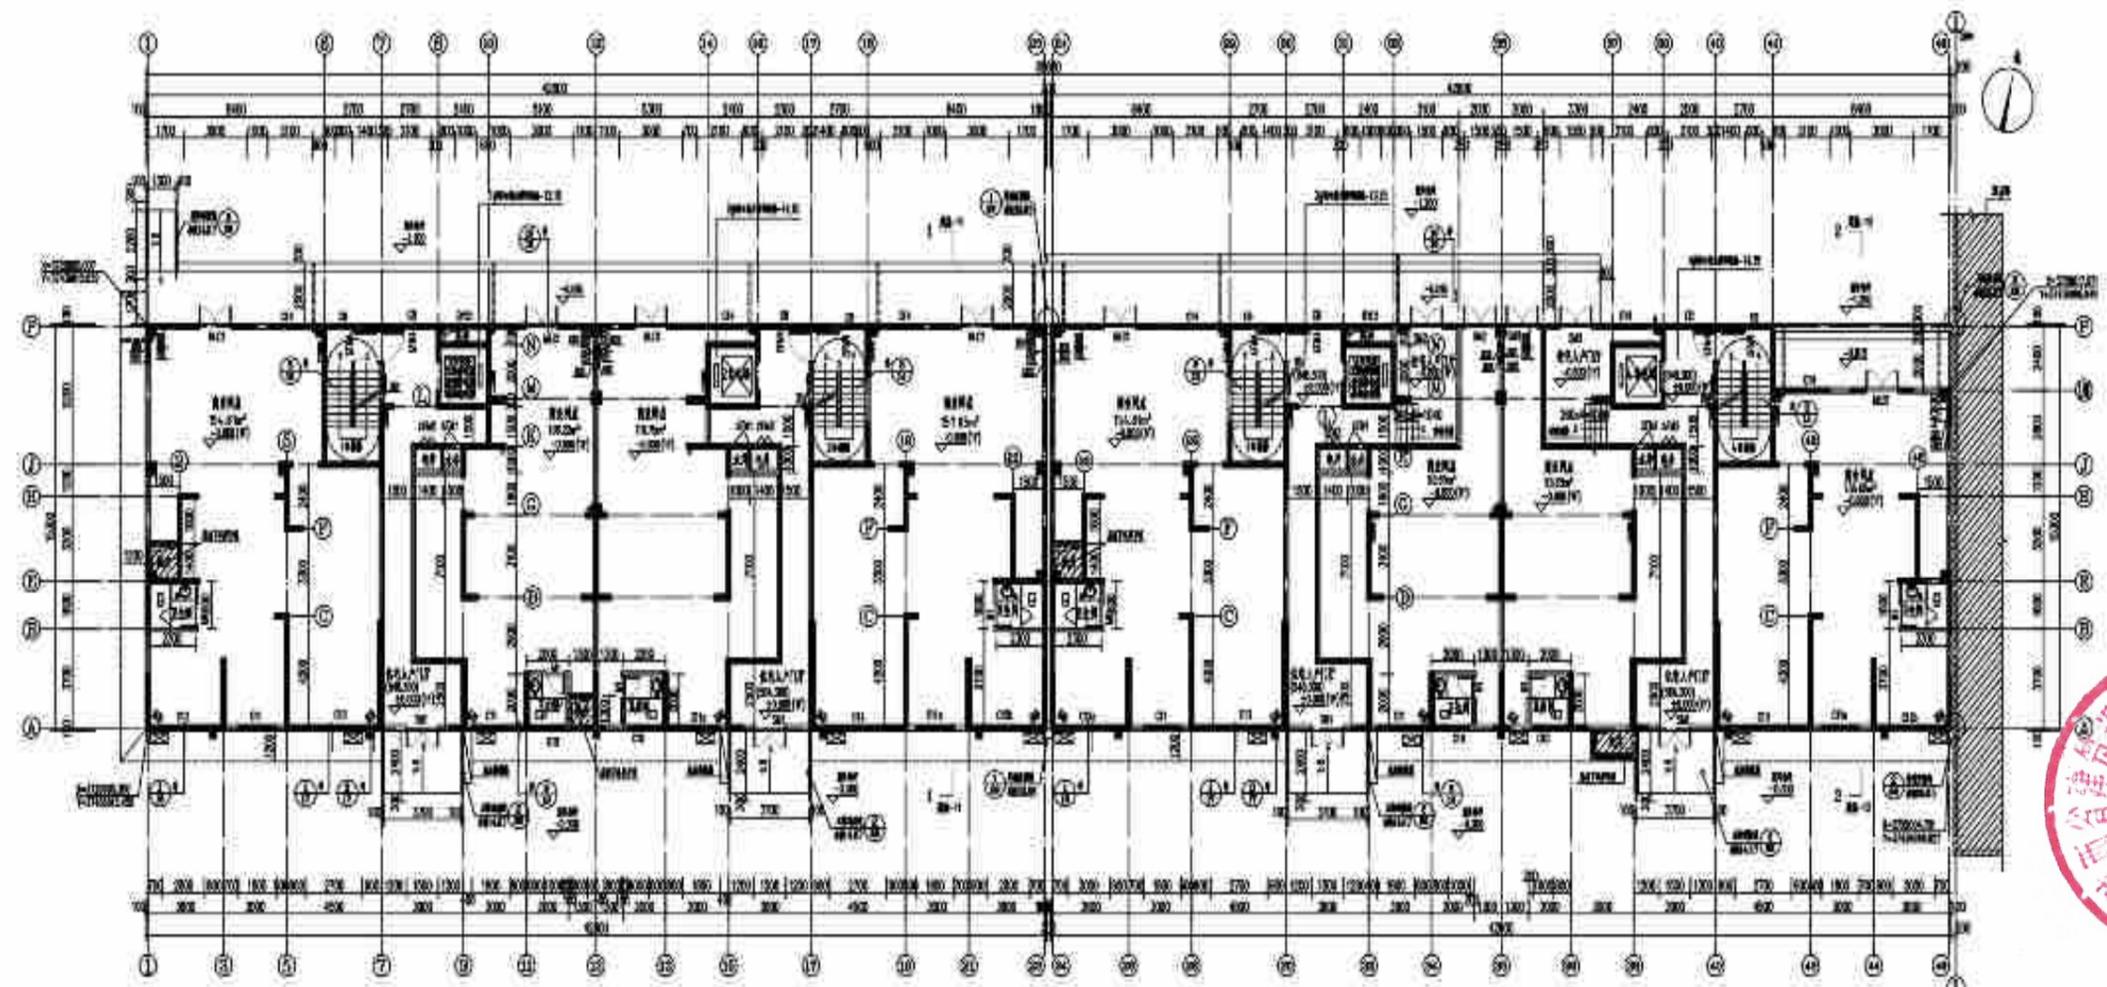


一层平面图
A-420000101-1201

- | | |
|--|---|
| <p>1. 墙体厚度、材料、做法按《建筑构造》(04J931)执行。</p> <p>2. 门窗按《建筑门窗洞口尺寸系列》(GB 7108)执行。</p> <p>3. 卫生间地面按《建筑地面工程施工质量验收规范》(GB 50209)执行。</p> <p>4. 卫生间防水按《建筑防水工程手册》(04J931)执行。</p> <p>5. 卫生间洁具按《建筑给水排水工程手册》(04J931)执行。</p> <p>6. 卫生间通风按《建筑通风工程手册》(04J931)执行。</p> | <p>7. 卫生间隔断按《建筑构造》(04J931)执行。</p> <p>8. 卫生间隔断按《建筑构造》(04J931)执行。</p> <p>9. 卫生间隔断按《建筑构造》(04J931)执行。</p> <p>10. 卫生间隔断按《建筑构造》(04J931)执行。</p> <p>11. 卫生间隔断按《建筑构造》(04J931)执行。</p> <p>12. 卫生间隔断按《建筑构造》(04J931)执行。</p> <p>13. 卫生间隔断按《建筑构造》(04J931)执行。</p> |
|--|---|



序号	名称	规格	数量	备注
001	300X300X40	规格: 1.5m	4	卫生间
002	450X300X40	规格: 1.5m	4	卫生间
003	720X300X40	规格: 1.5m	4	卫生间


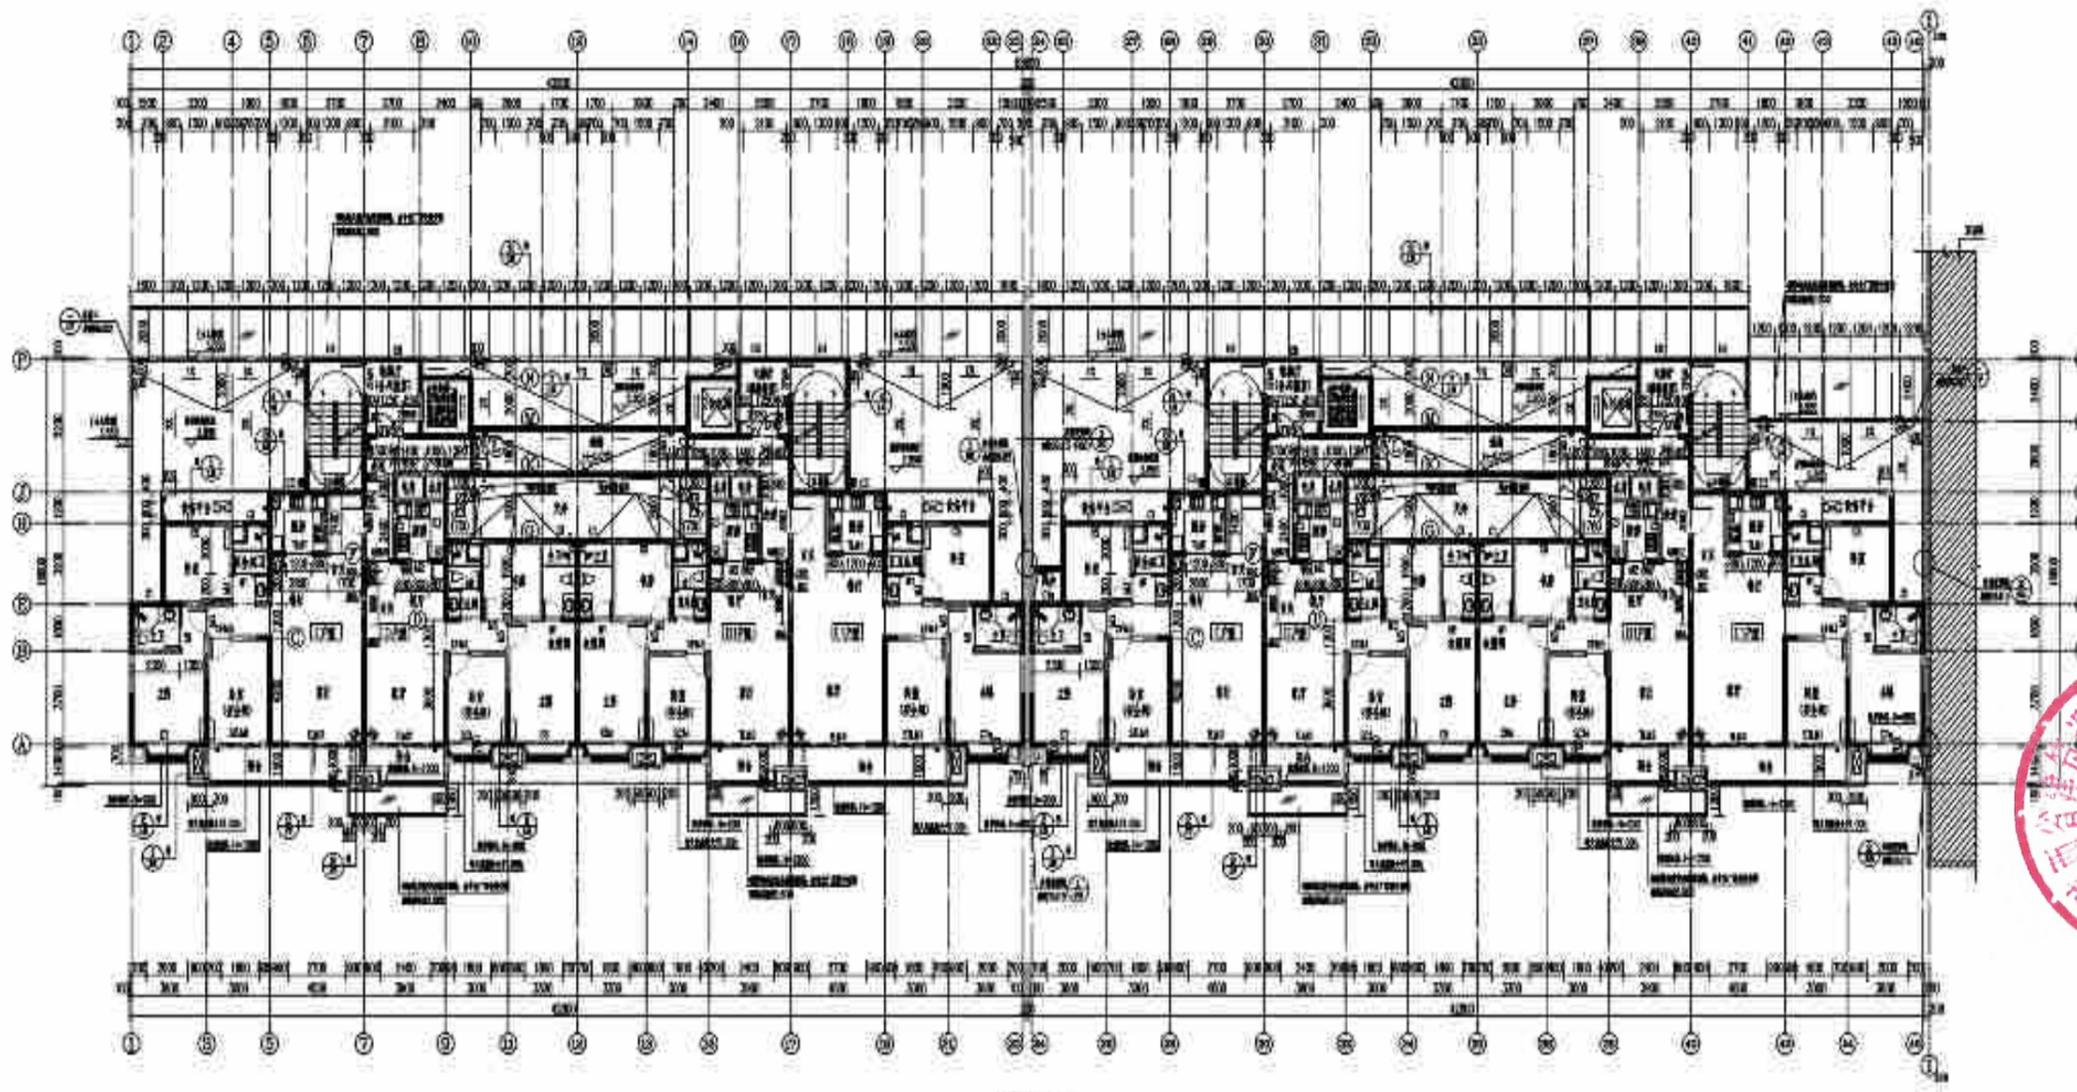




二层平面图
 比例 1:100

1. 本图是根据《建筑设计防火规范》GB50016-2014(2018年版)的要求编制的。
 2. 本图是根据《民用建筑设计通则》GB50352-2005的要求编制的。
 3. 本图是根据《建筑内部装修设计防火规范》GB50222-2017的要求编制的。
 4. 本图是根据《建筑给水排水设计标准》GB50015-2019的要求编制的。
 5. 本图是根据《建筑电气设计标准》GB51348-2019的要求编制的。
 6. 本图是根据《建筑通风和排烟系统用防火阀门》GB25893-2010的要求编制的。
 7. 本图是根据《建筑防烟排烟系统技术标准》GB51251-2017的要求编制的。
 8. 本图是根据《建筑灭火器配置设计规范》GB50140-2005的要求编制的。
 9. 本图是根据《建筑消防设施的维护管理》GB25201-2010的要求编制的。
 10. 本图是根据《建筑消防设施检测技术规程》GA588-2005的要求编制的。


图号	名称	比例	备注
001	建筑总平面图	1:500	
002	建筑平面图	1:100	
003	建筑立面图	1:100	
004	建筑剖面图	1:100	
005	建筑详图	1:20	

中国建筑设计研究院有限公司
 地址：北京市西城区展览馆路48号
 邮编：100045
 电话：010-58338888
 网址：www.cadac.com.cn

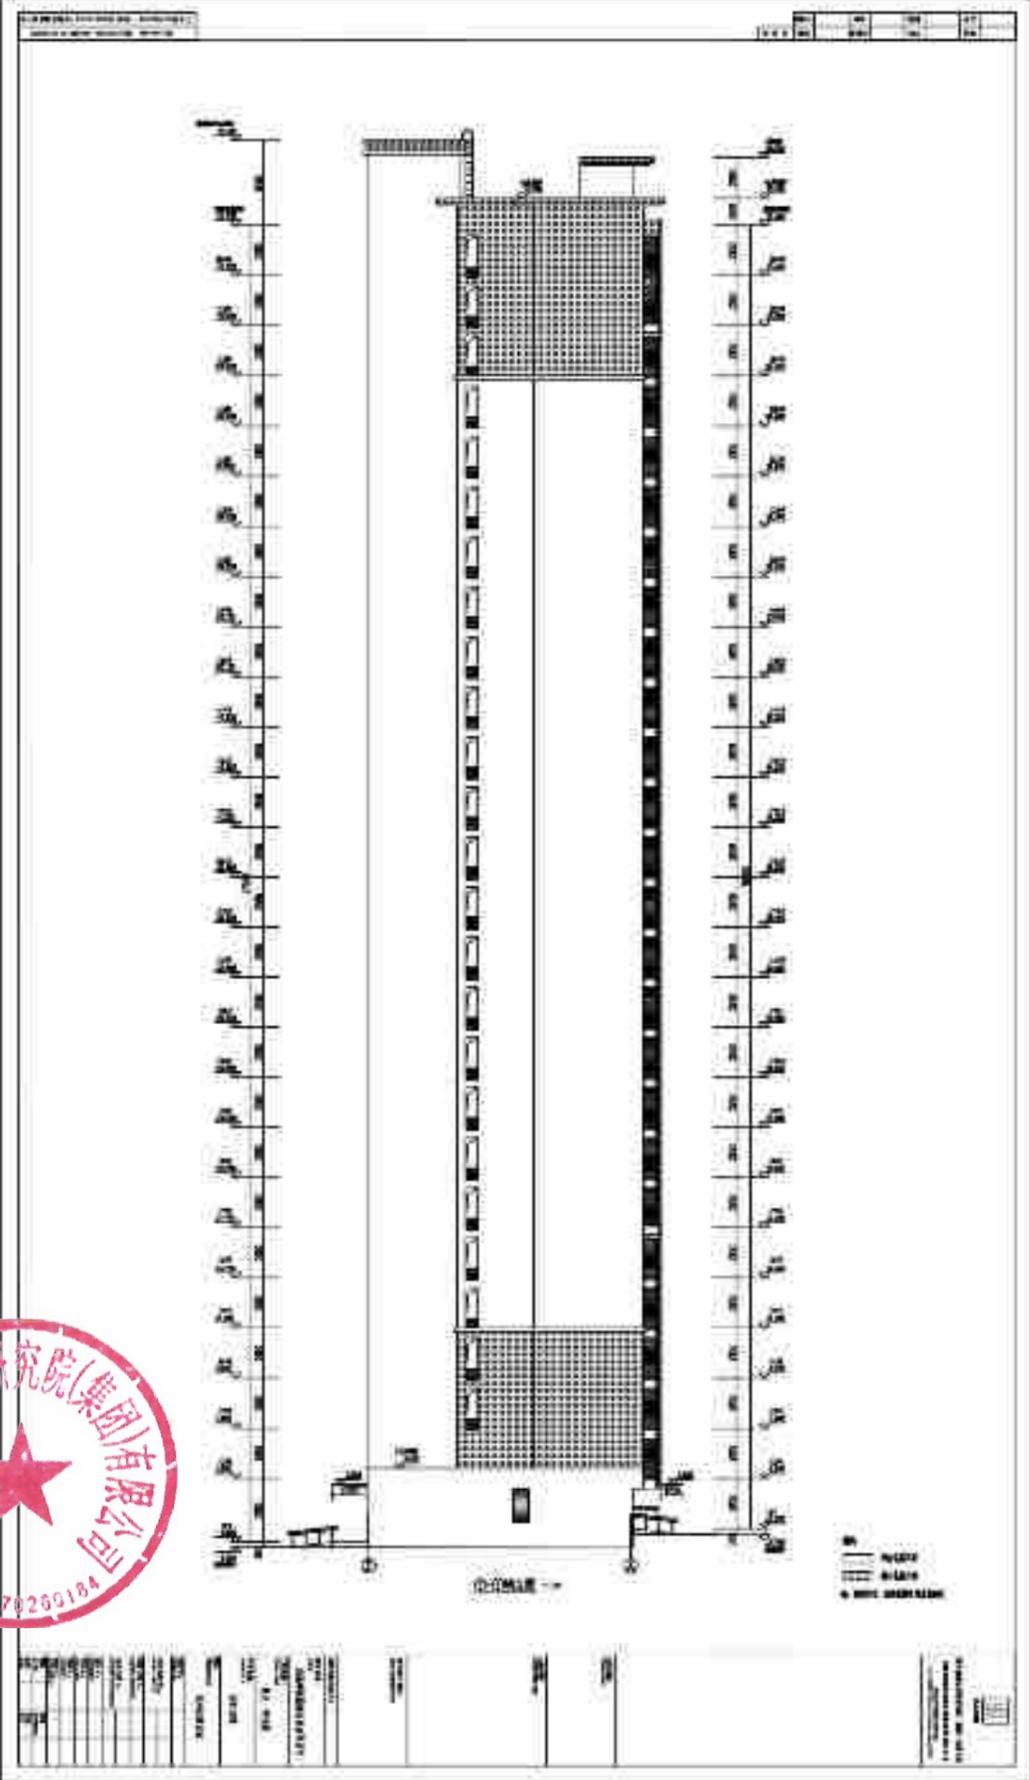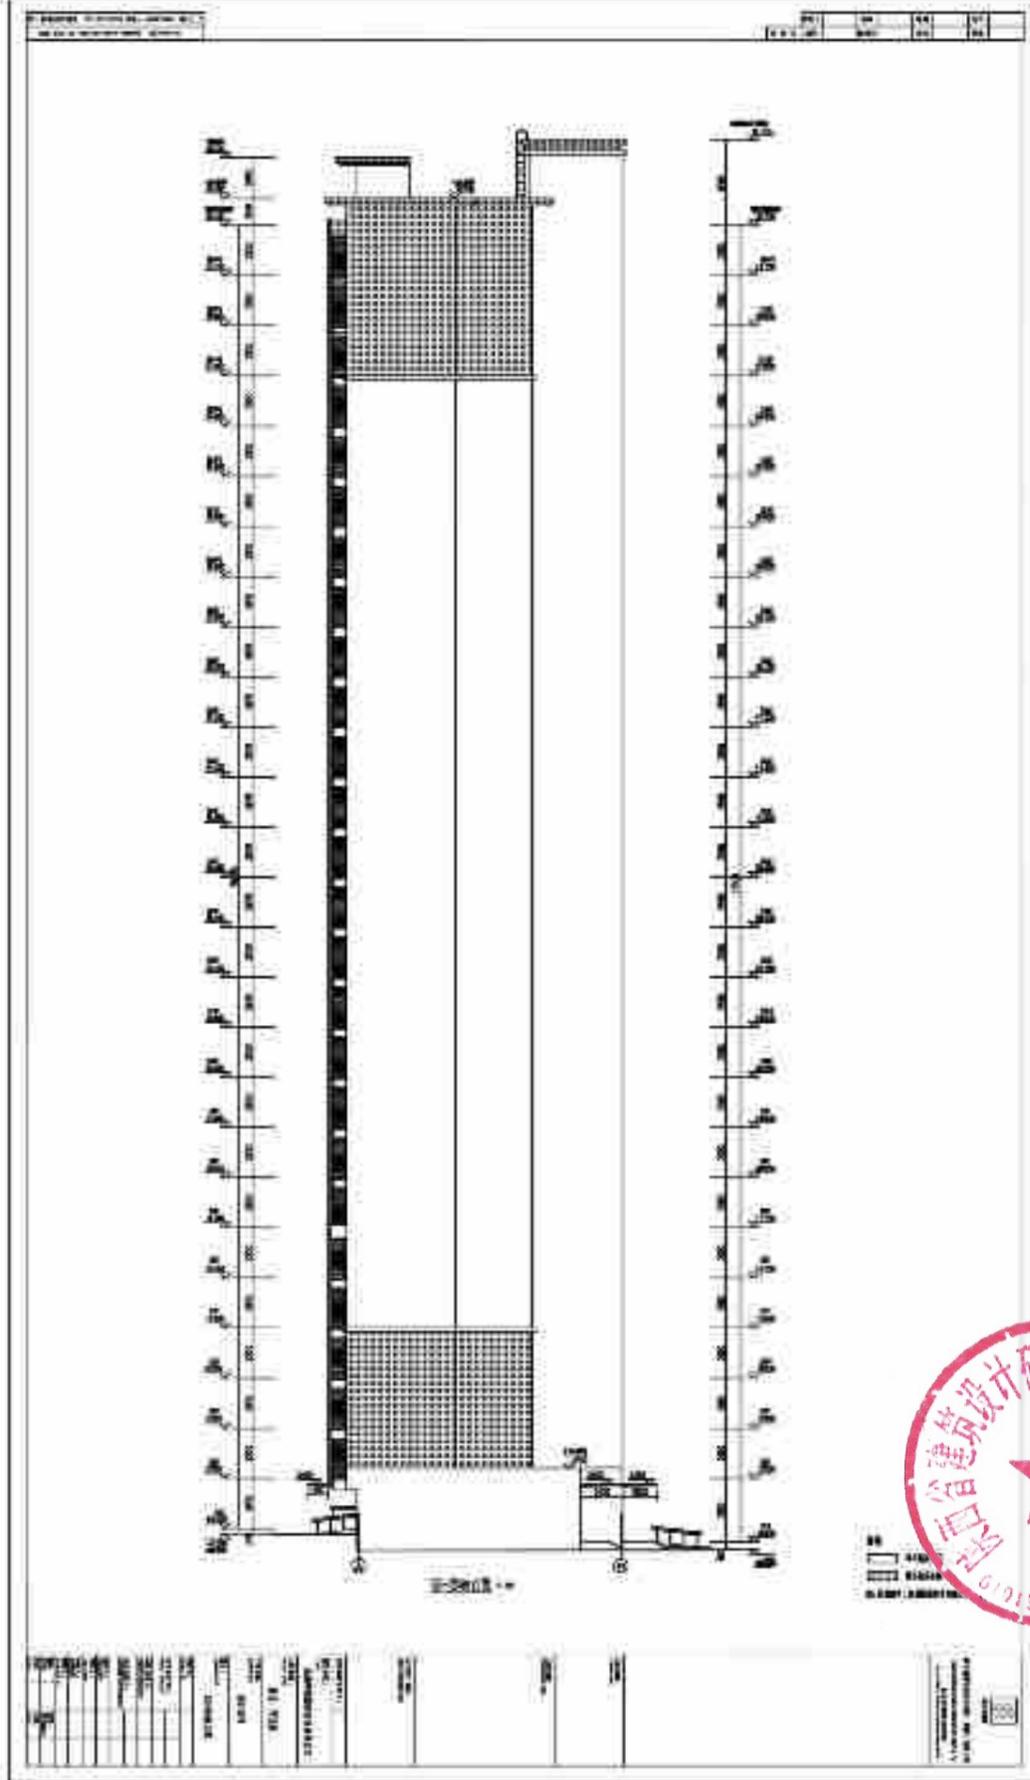

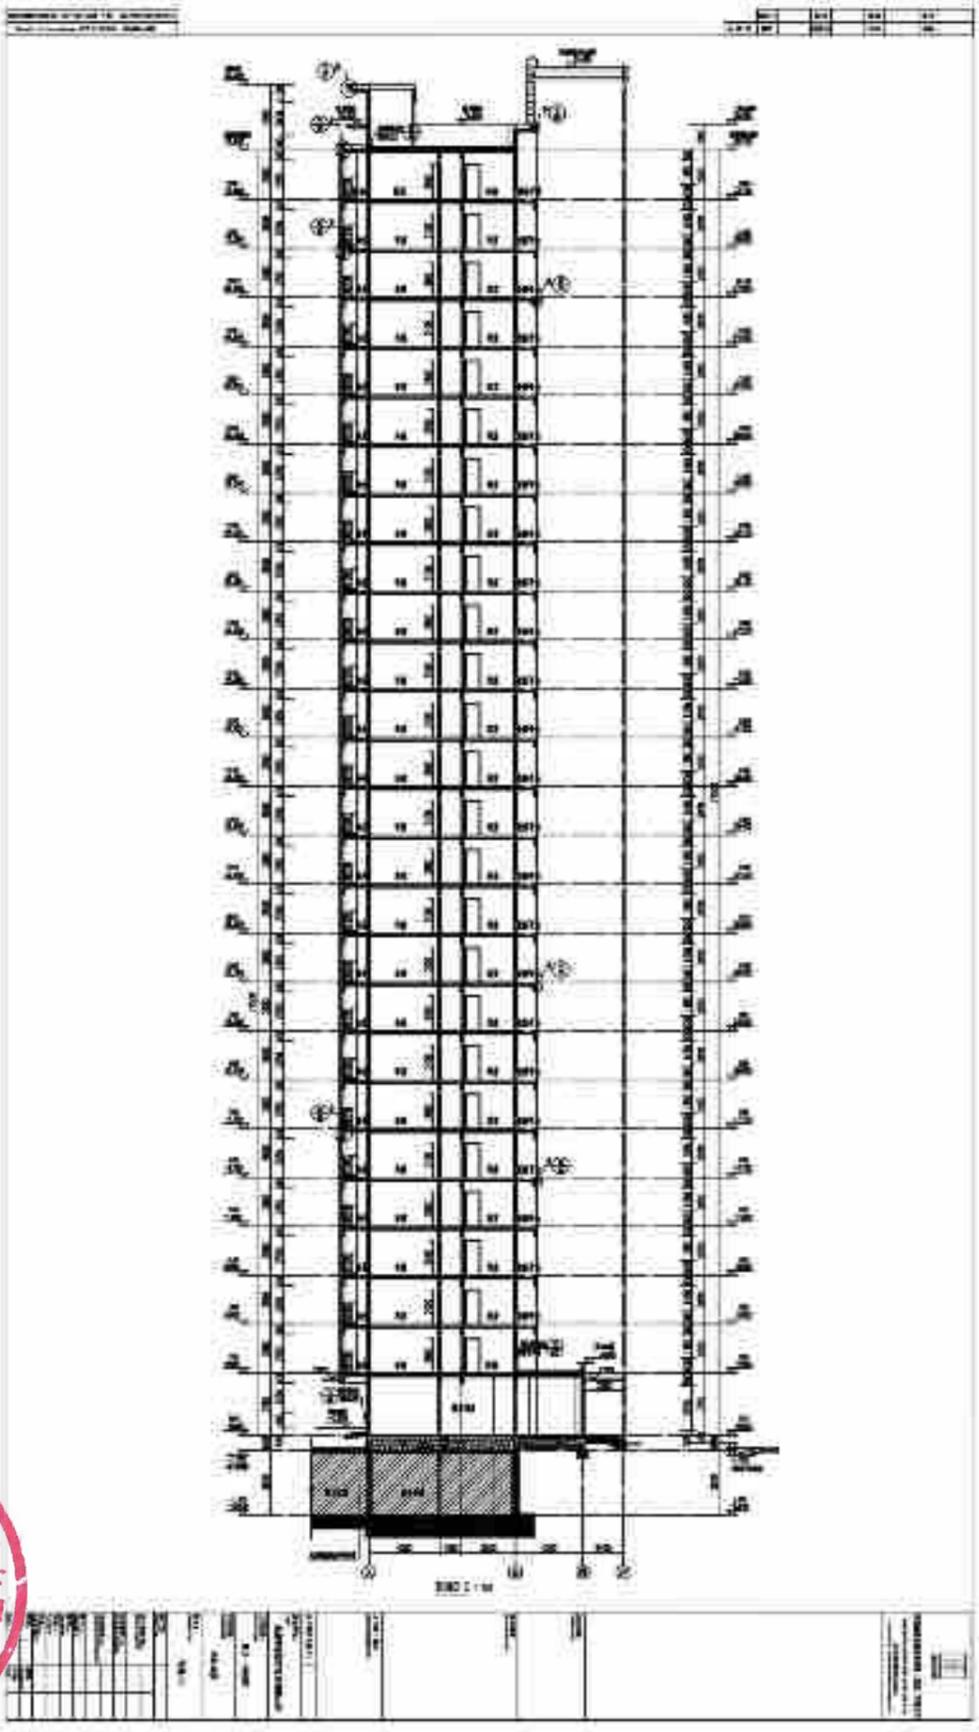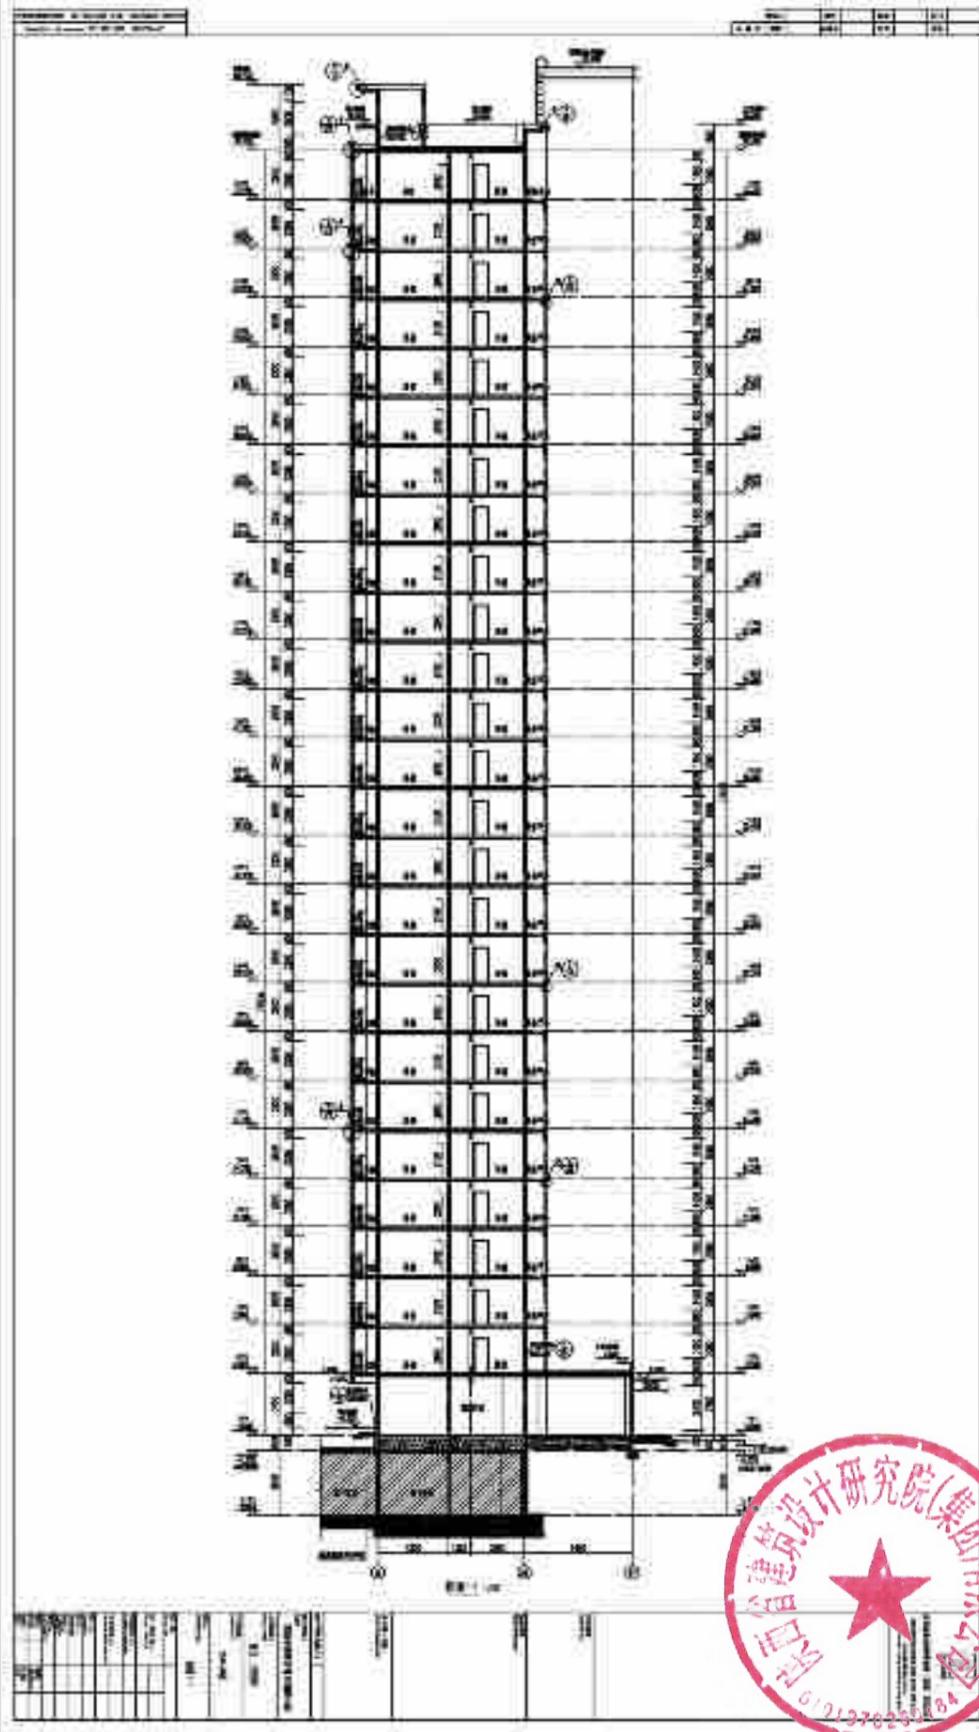

17#楼商业

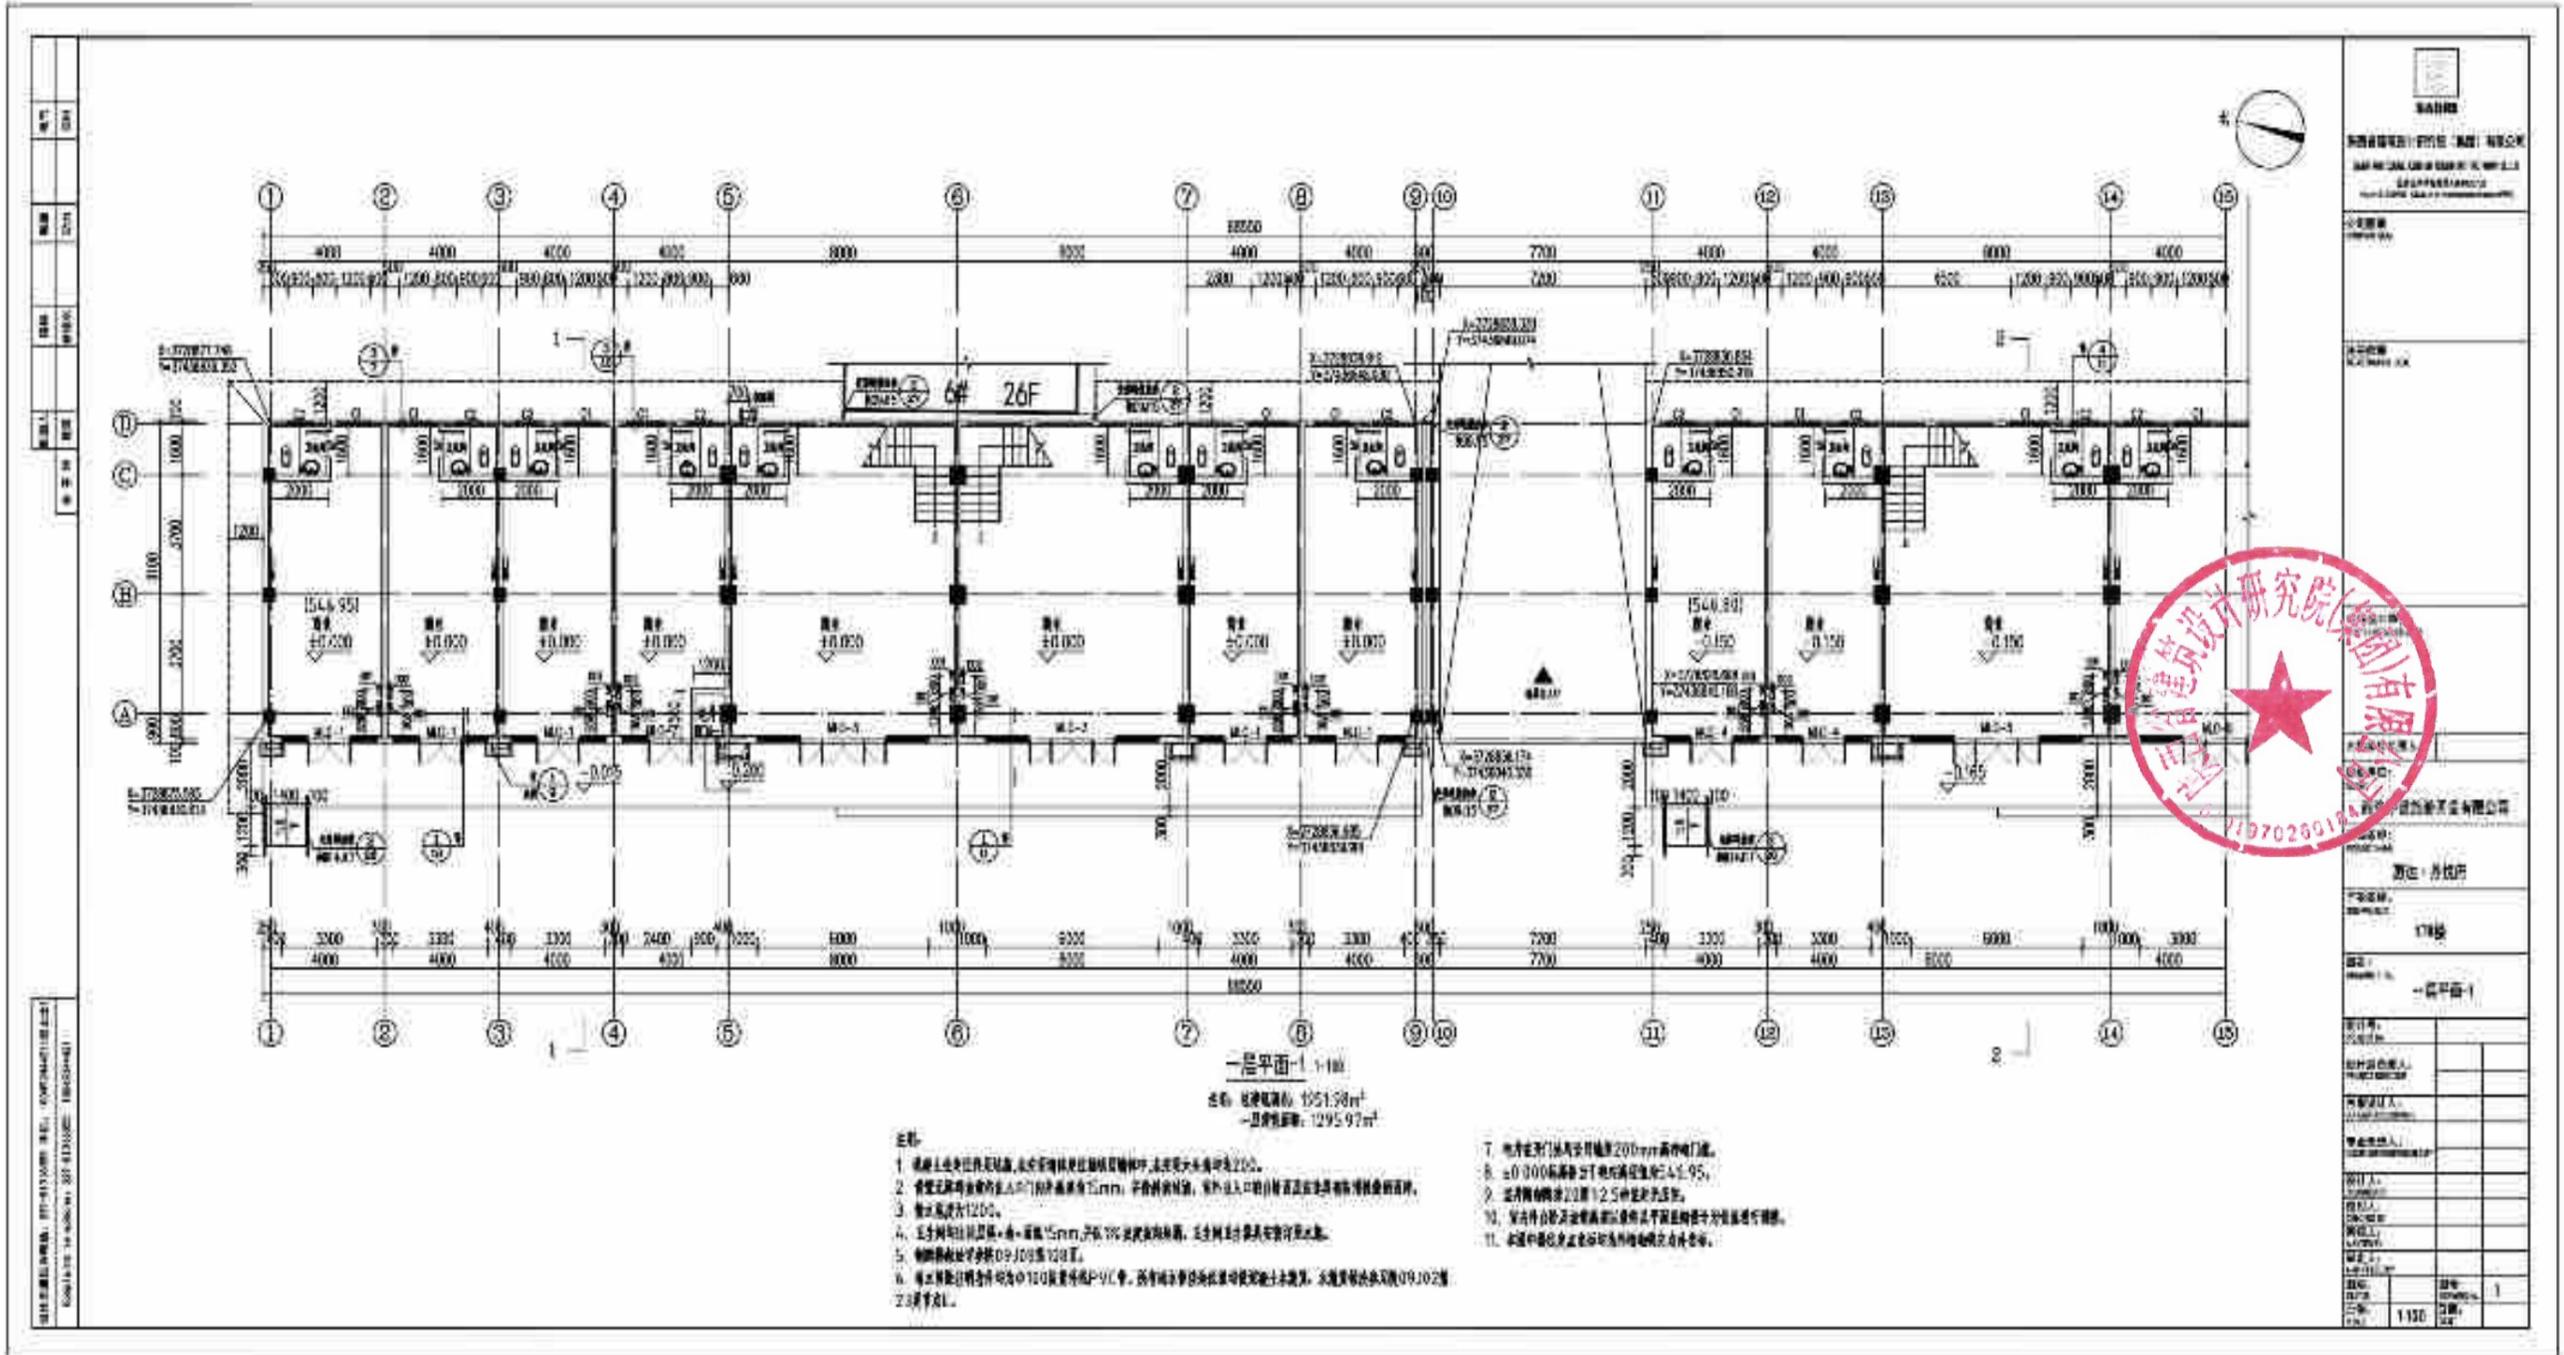


一层平面-1 1-10
 名称: 裙楼商业层 1051.28m²
 一层商业面积: 1295.97m²

- 注:
1. 根据上述条件进行排版, 其中新增排班班期及排班中, 从排班大表中排班2100。
 2. 设置无障碍通道宽度为1.2m, 并设置扶手, 扶手入口段应设置防滑措施。
 3. 坡度不大于1:200。
 4. 卫生间和淋浴间, 采用15mm厚1%找坡找平层, 卫生间应设置防滑措施。
 5. 电梯轿厢扶手采用09100型100mm。
 6. 防火门门框与墙体间采用PVC条, 防火门门框与墙体间应采用防火密封胶, 密封胶应采用09100型。
 7. 防火门门框与墙体间采用200mm高防火门。
 8. ± 0.000 标高为±0.000m。
 9. 墙体厚度按200mm1.25m厚度计算。
 10. 防火门门框与墙体间应采用防火密封胶, 密封胶应采用09100型。
 11. 墙体厚度按200mm1.25m厚度计算。



中国建筑科学研究院有限公司 CHINA ARCHITECTURAL RESEARCH INSTITUTE 119702891	
项目名称	17#楼
专业名称	建筑专业
设计人	
审核人	
日期	2023.11.10
比例	1:100

设计单位: 上海中技设计研究院有限公司
 设计日期: 2014.05.15
 设计阶段: 施工图
 项目名称: 上海中技设计研究院有限公司
 项目地址: 上海市浦东新区
 设计人: 张明
 审核人: 李强

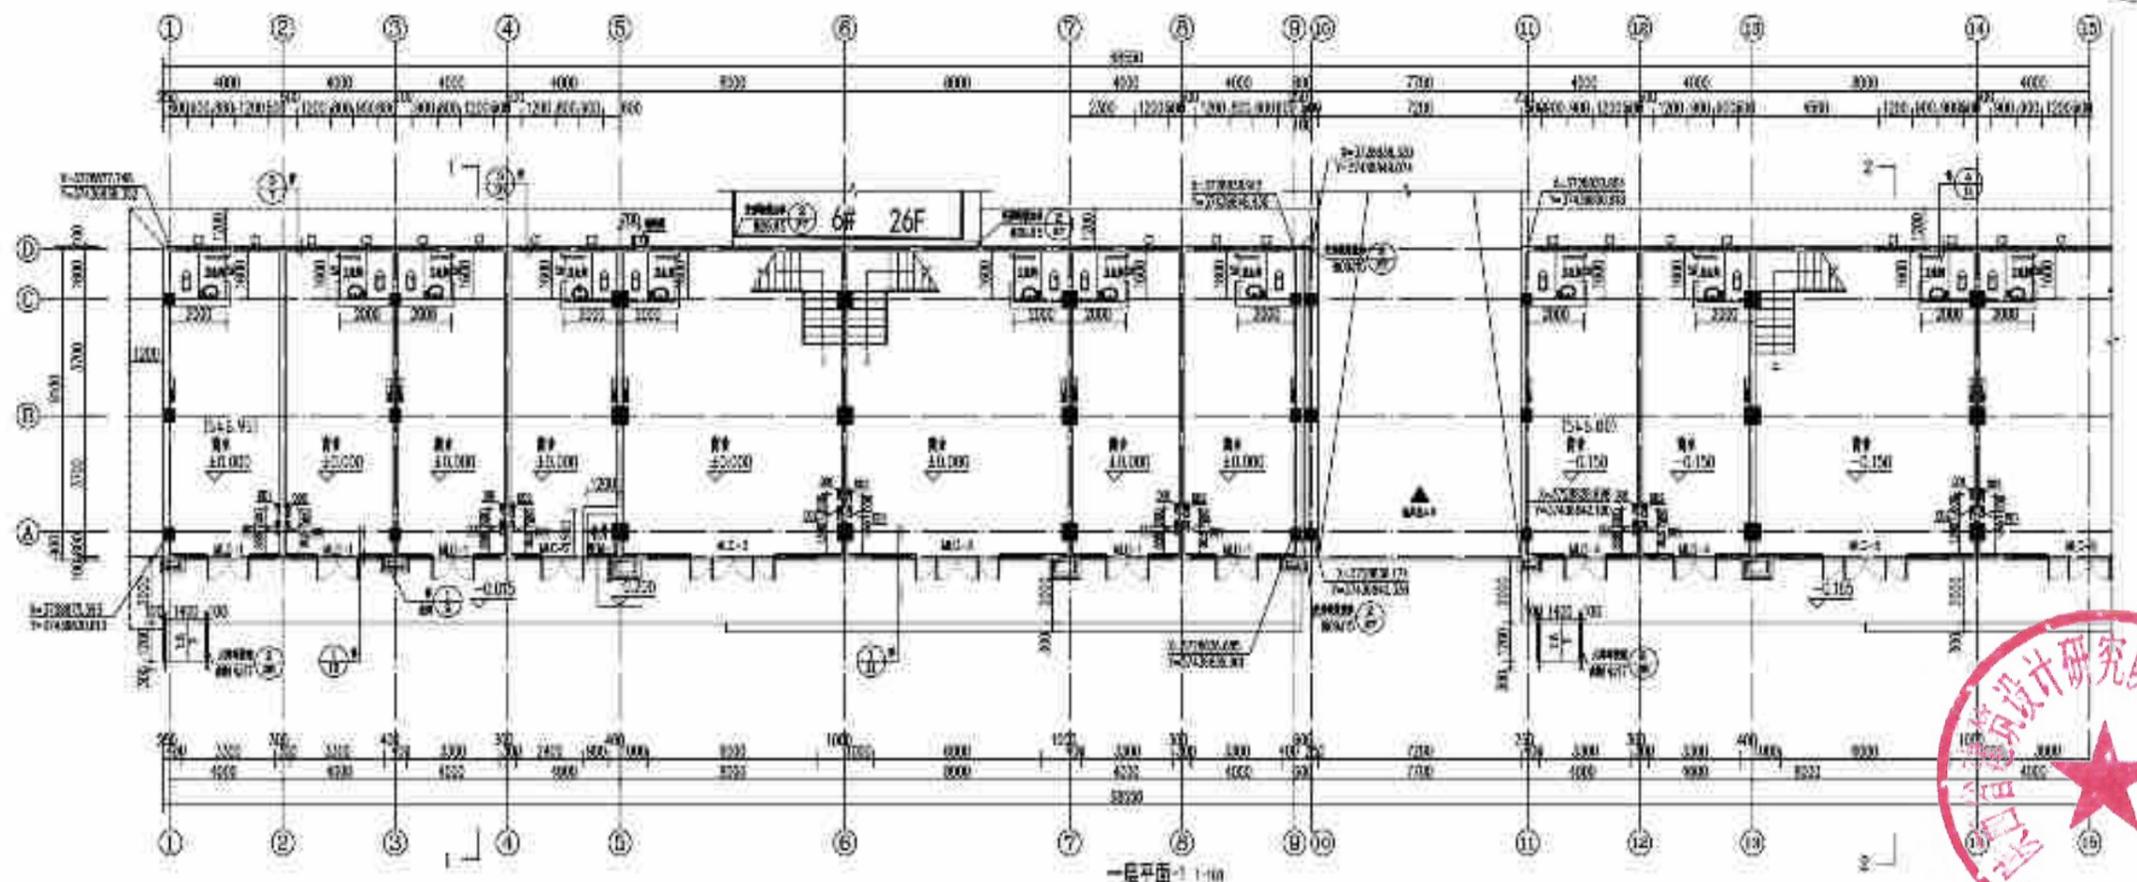


一层平面 1:100
 注: 本层面积: 1951.99㎡
 层净面积: 1255.97㎡

- 说明:
1. 建筑平面应按实际施工, 凡有改动应在图中注明, 凡有尺寸未注者均为200。
 2. 全楼凡有改动必须在7日内书面通知, 并须经设计、施工、监理单位共同签字盖章后方可实施。
 3. 本图比例为1:100。
 4. 凡有尺寸未注者一律按15mm, 并以1%坡度进行标注, 且注明为建筑标高。
 5. 楼层净高按0.910米计算。
 6. 凡有尺寸未注者均为120mm厚钢筋混凝土板, 凡有尺寸未注者均为100mm厚钢筋混凝土板, 凡有尺寸未注者均为100mm厚钢筋混凝土板。
 7. 凡有尺寸未注者均为200mm厚钢筋混凝土板。
 8. ±0.000为相对标高, 绝对标高为545.95。
 9. 本图所有尺寸均为20mm厚钢筋混凝土板。
 10. 室内标高均以建筑标高为准, 凡有尺寸未注者均为建筑标高。
 11. 本图所有尺寸均为建筑标高。





设计单位	上海中技设计研究院有限公司
设计日期	2014.05.15
设计阶段	施工图
项目名称	上海中技设计研究院有限公司
项目地址	上海市浦东新区
设计人	张明
审核人	李强
专业	建筑
图名	一层平面
比例	1:100
张数	1/1

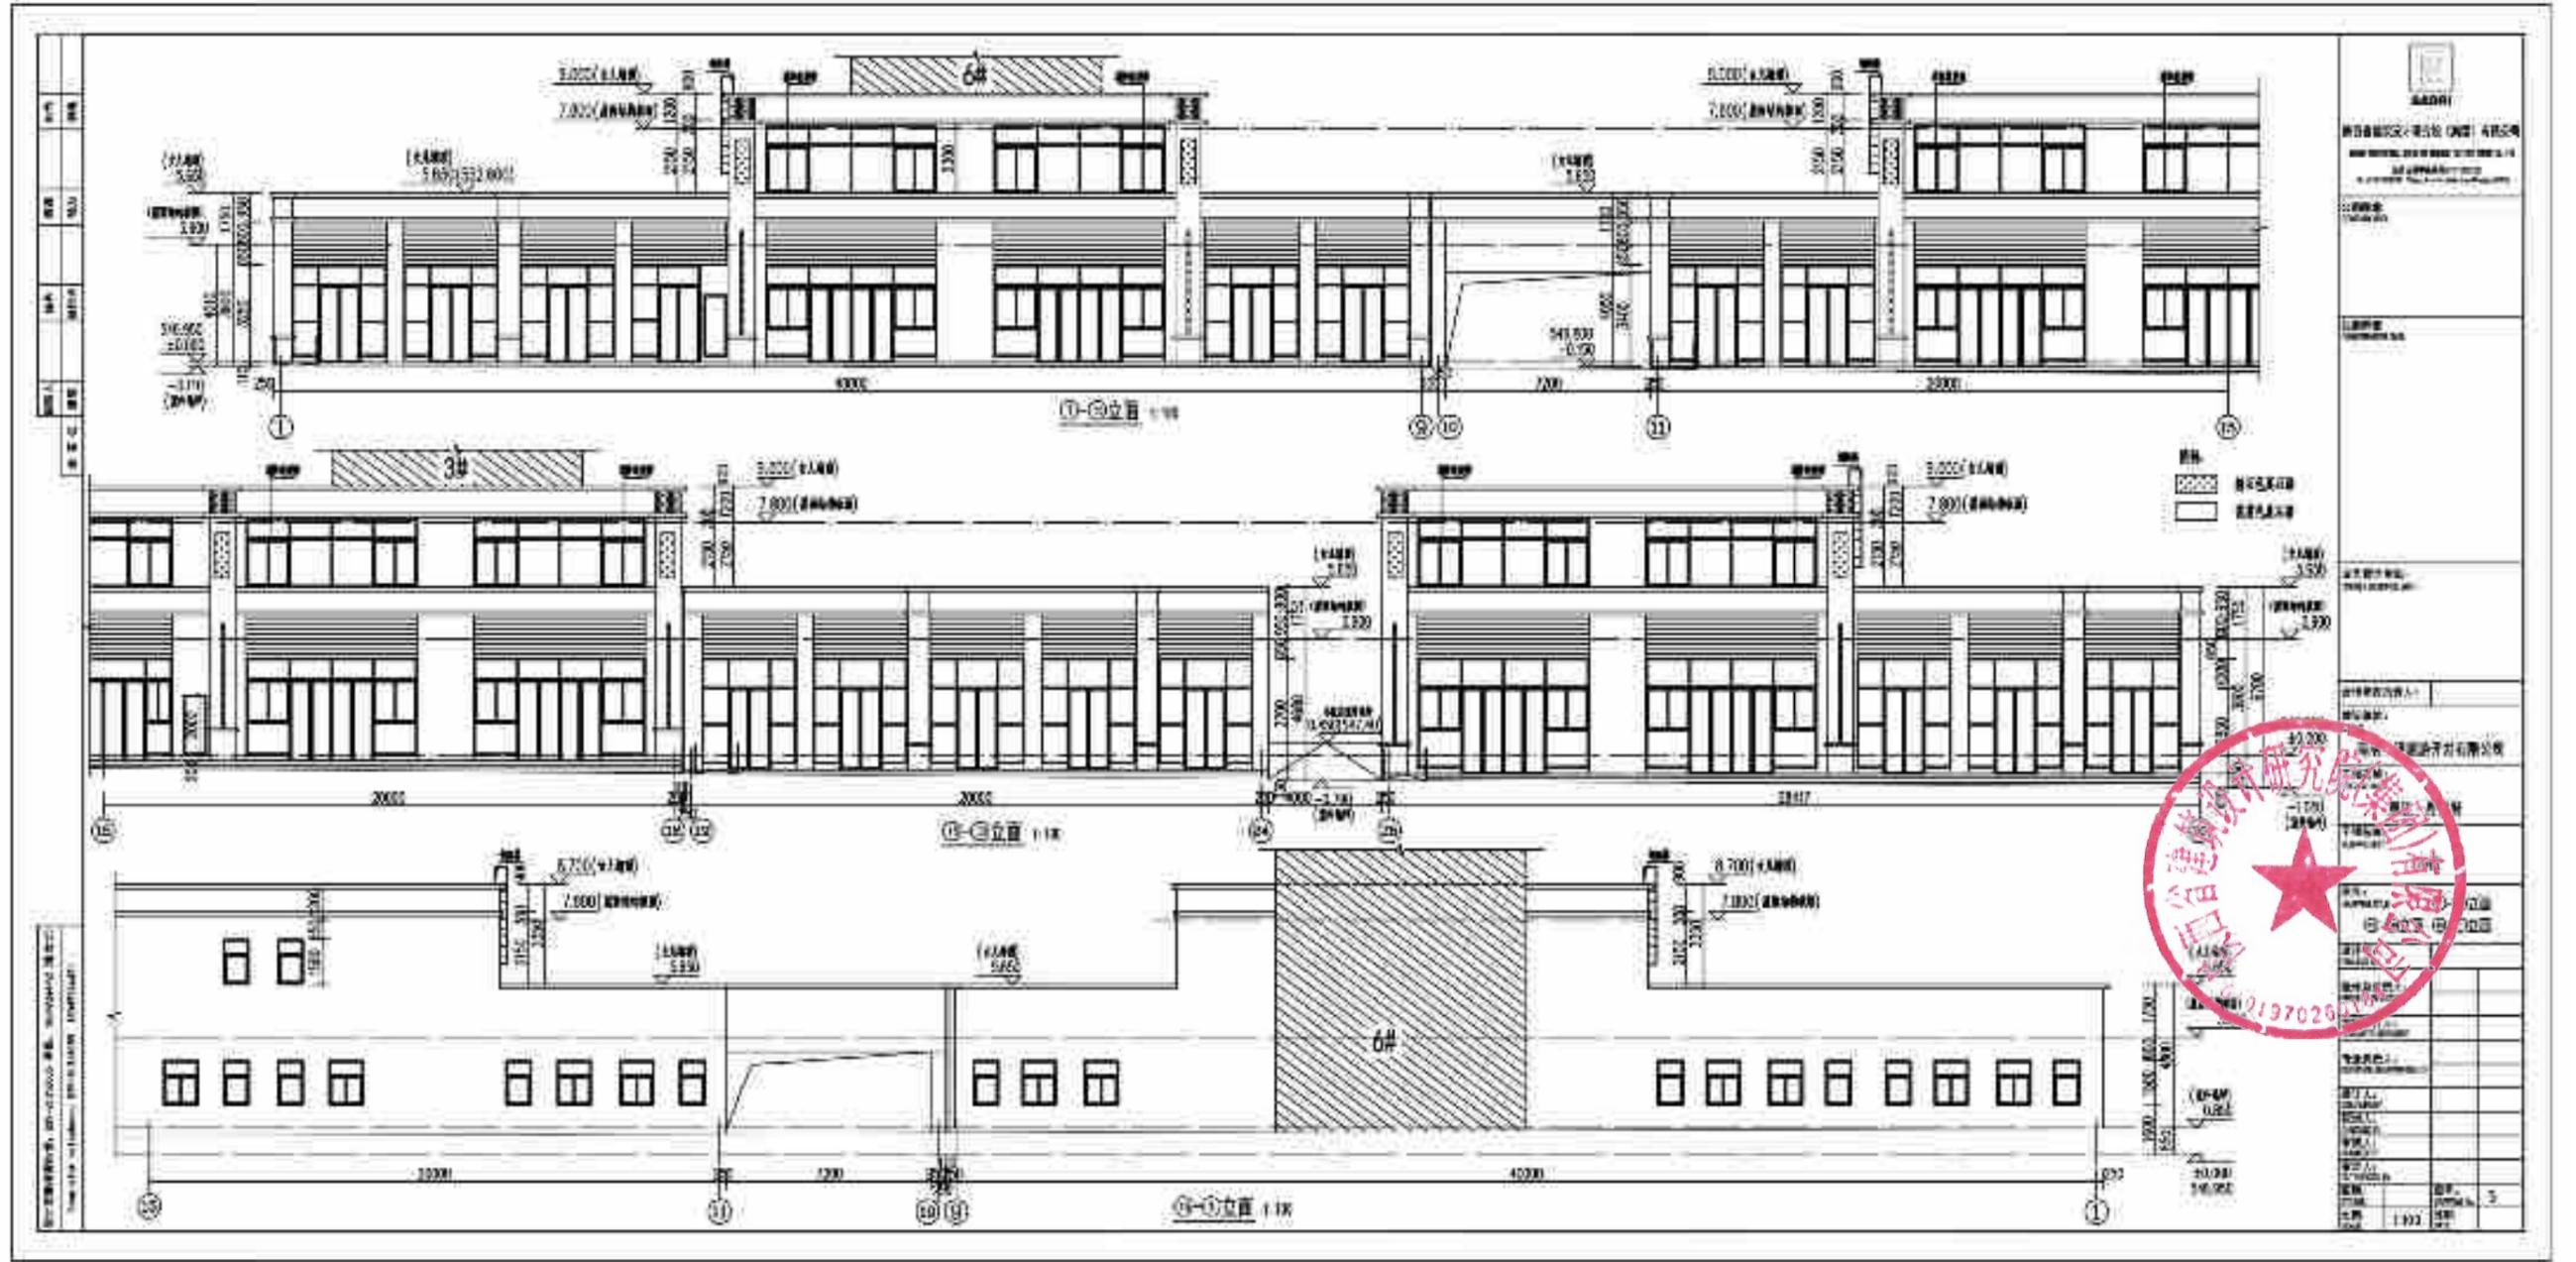

工程名称: 上海建筑设计研究院有限公司 工程地点: 上海 设计阶段: 施工图	
设计单位:	上海建筑设计研究院有限公司
项目负责人:	张某某
设计人:	李某某
审核人:	王某某
日期:	2023.10.26
比例:	1:100
张数:	3


18#楼商业

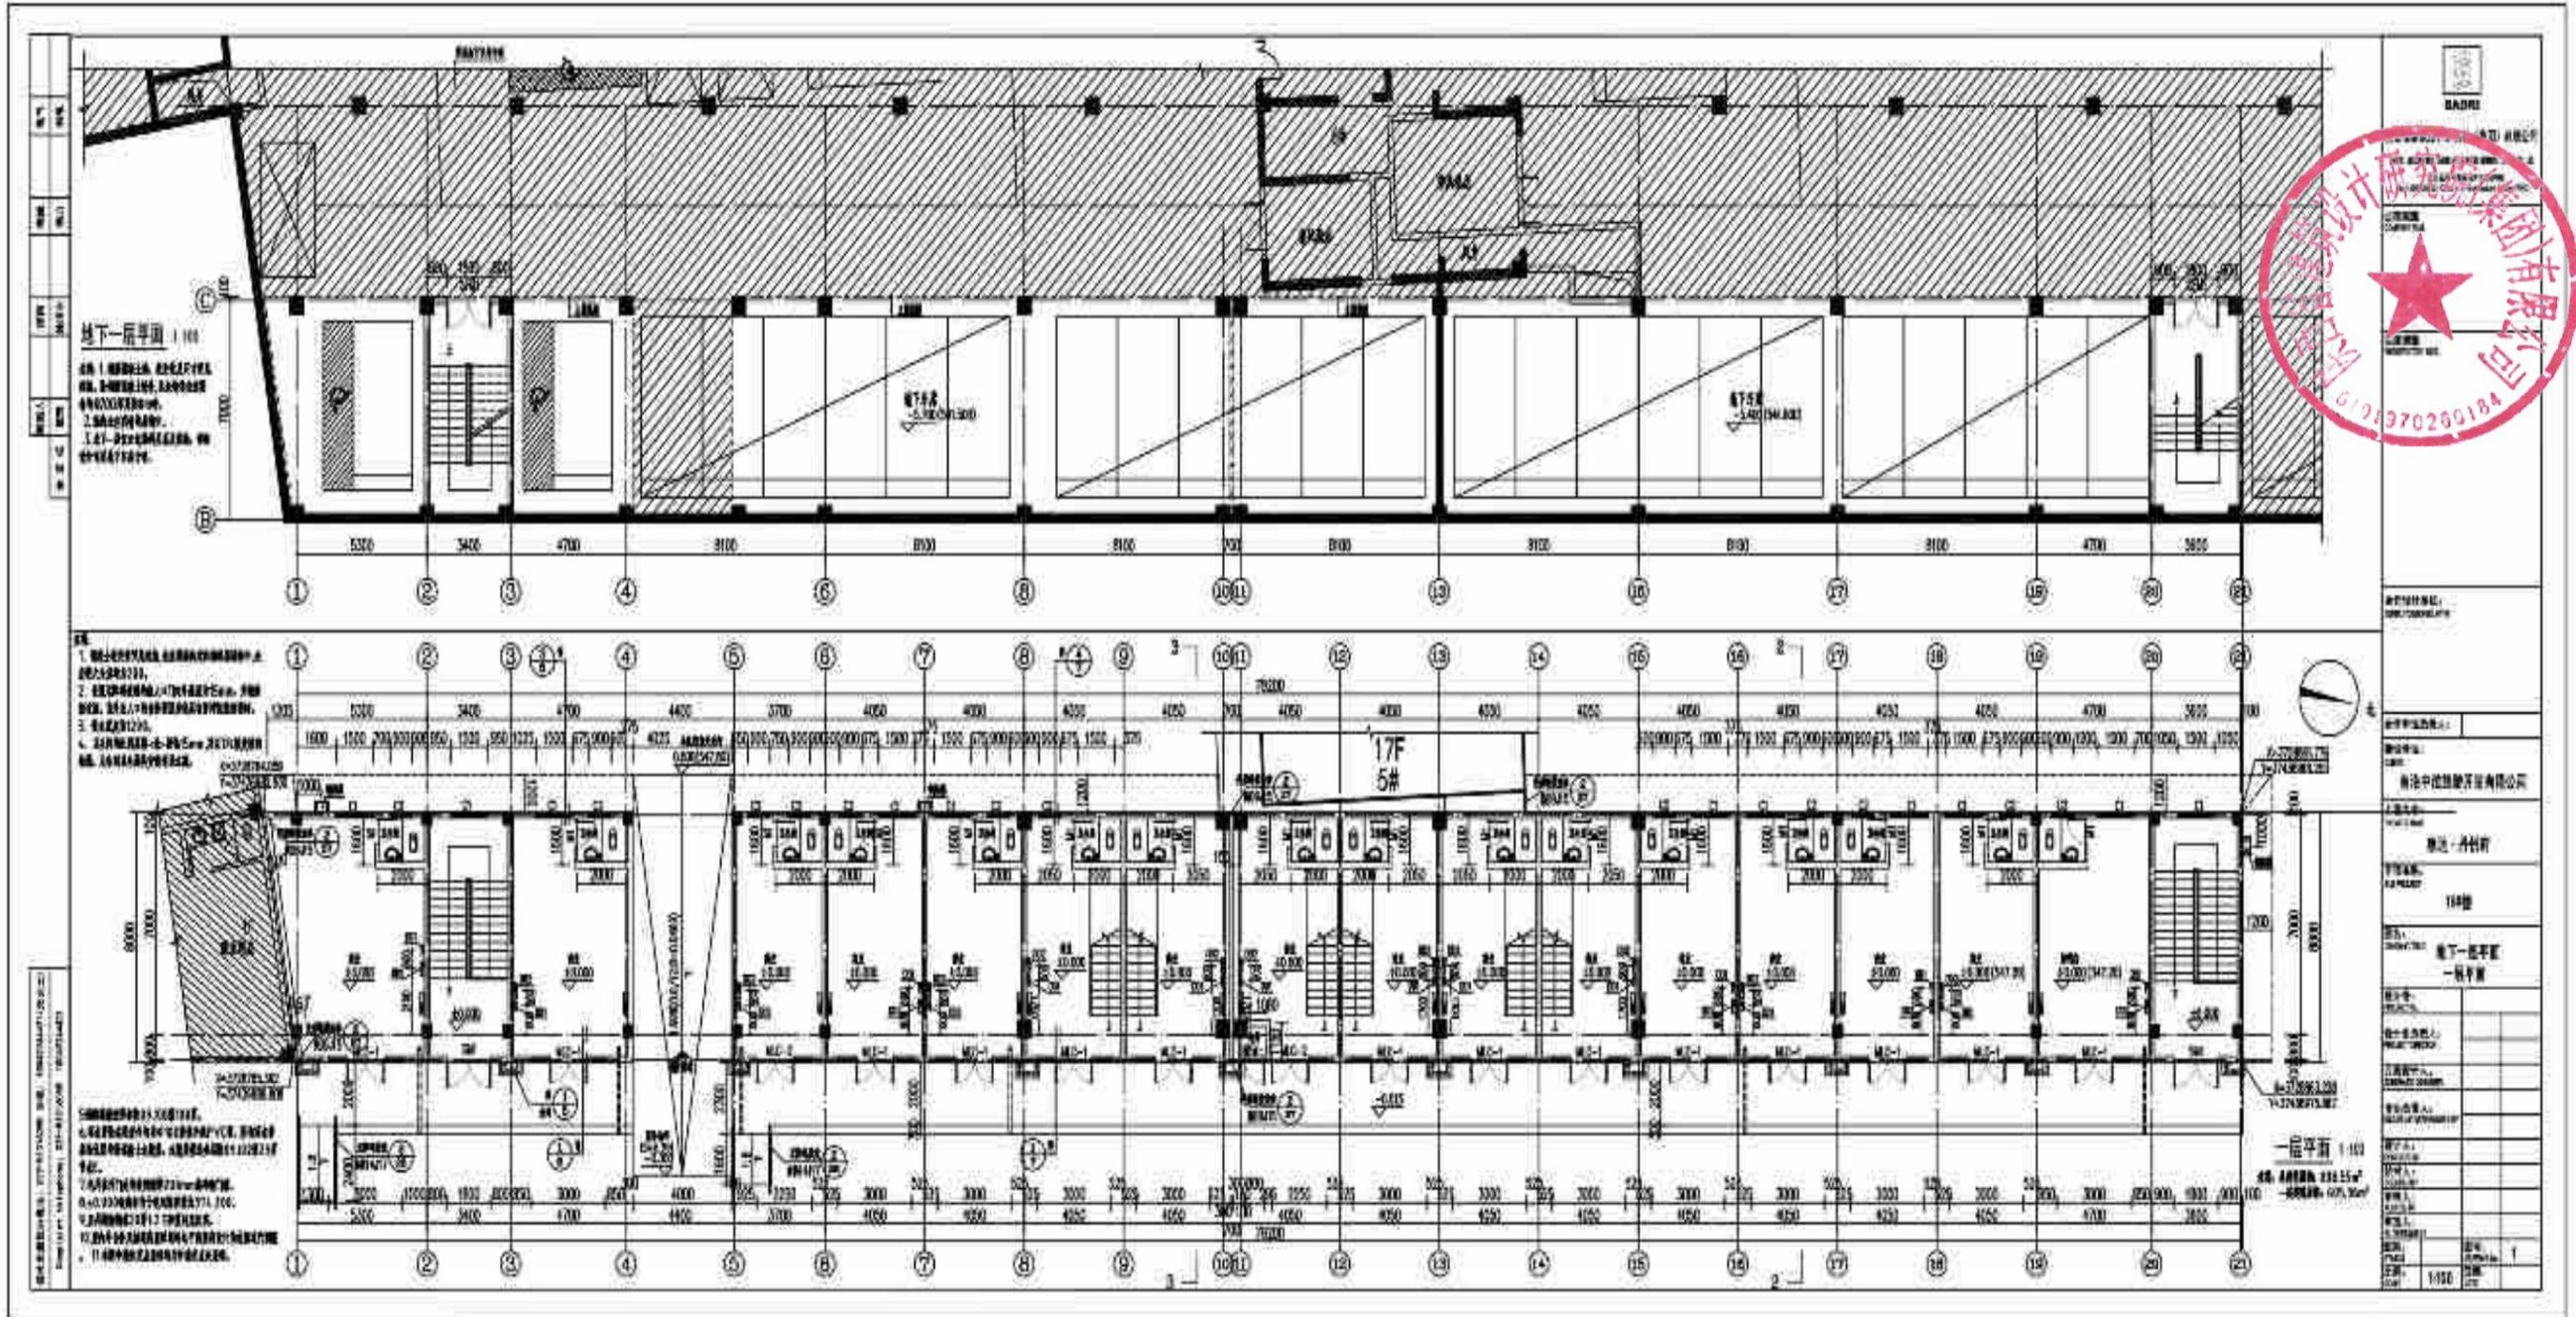

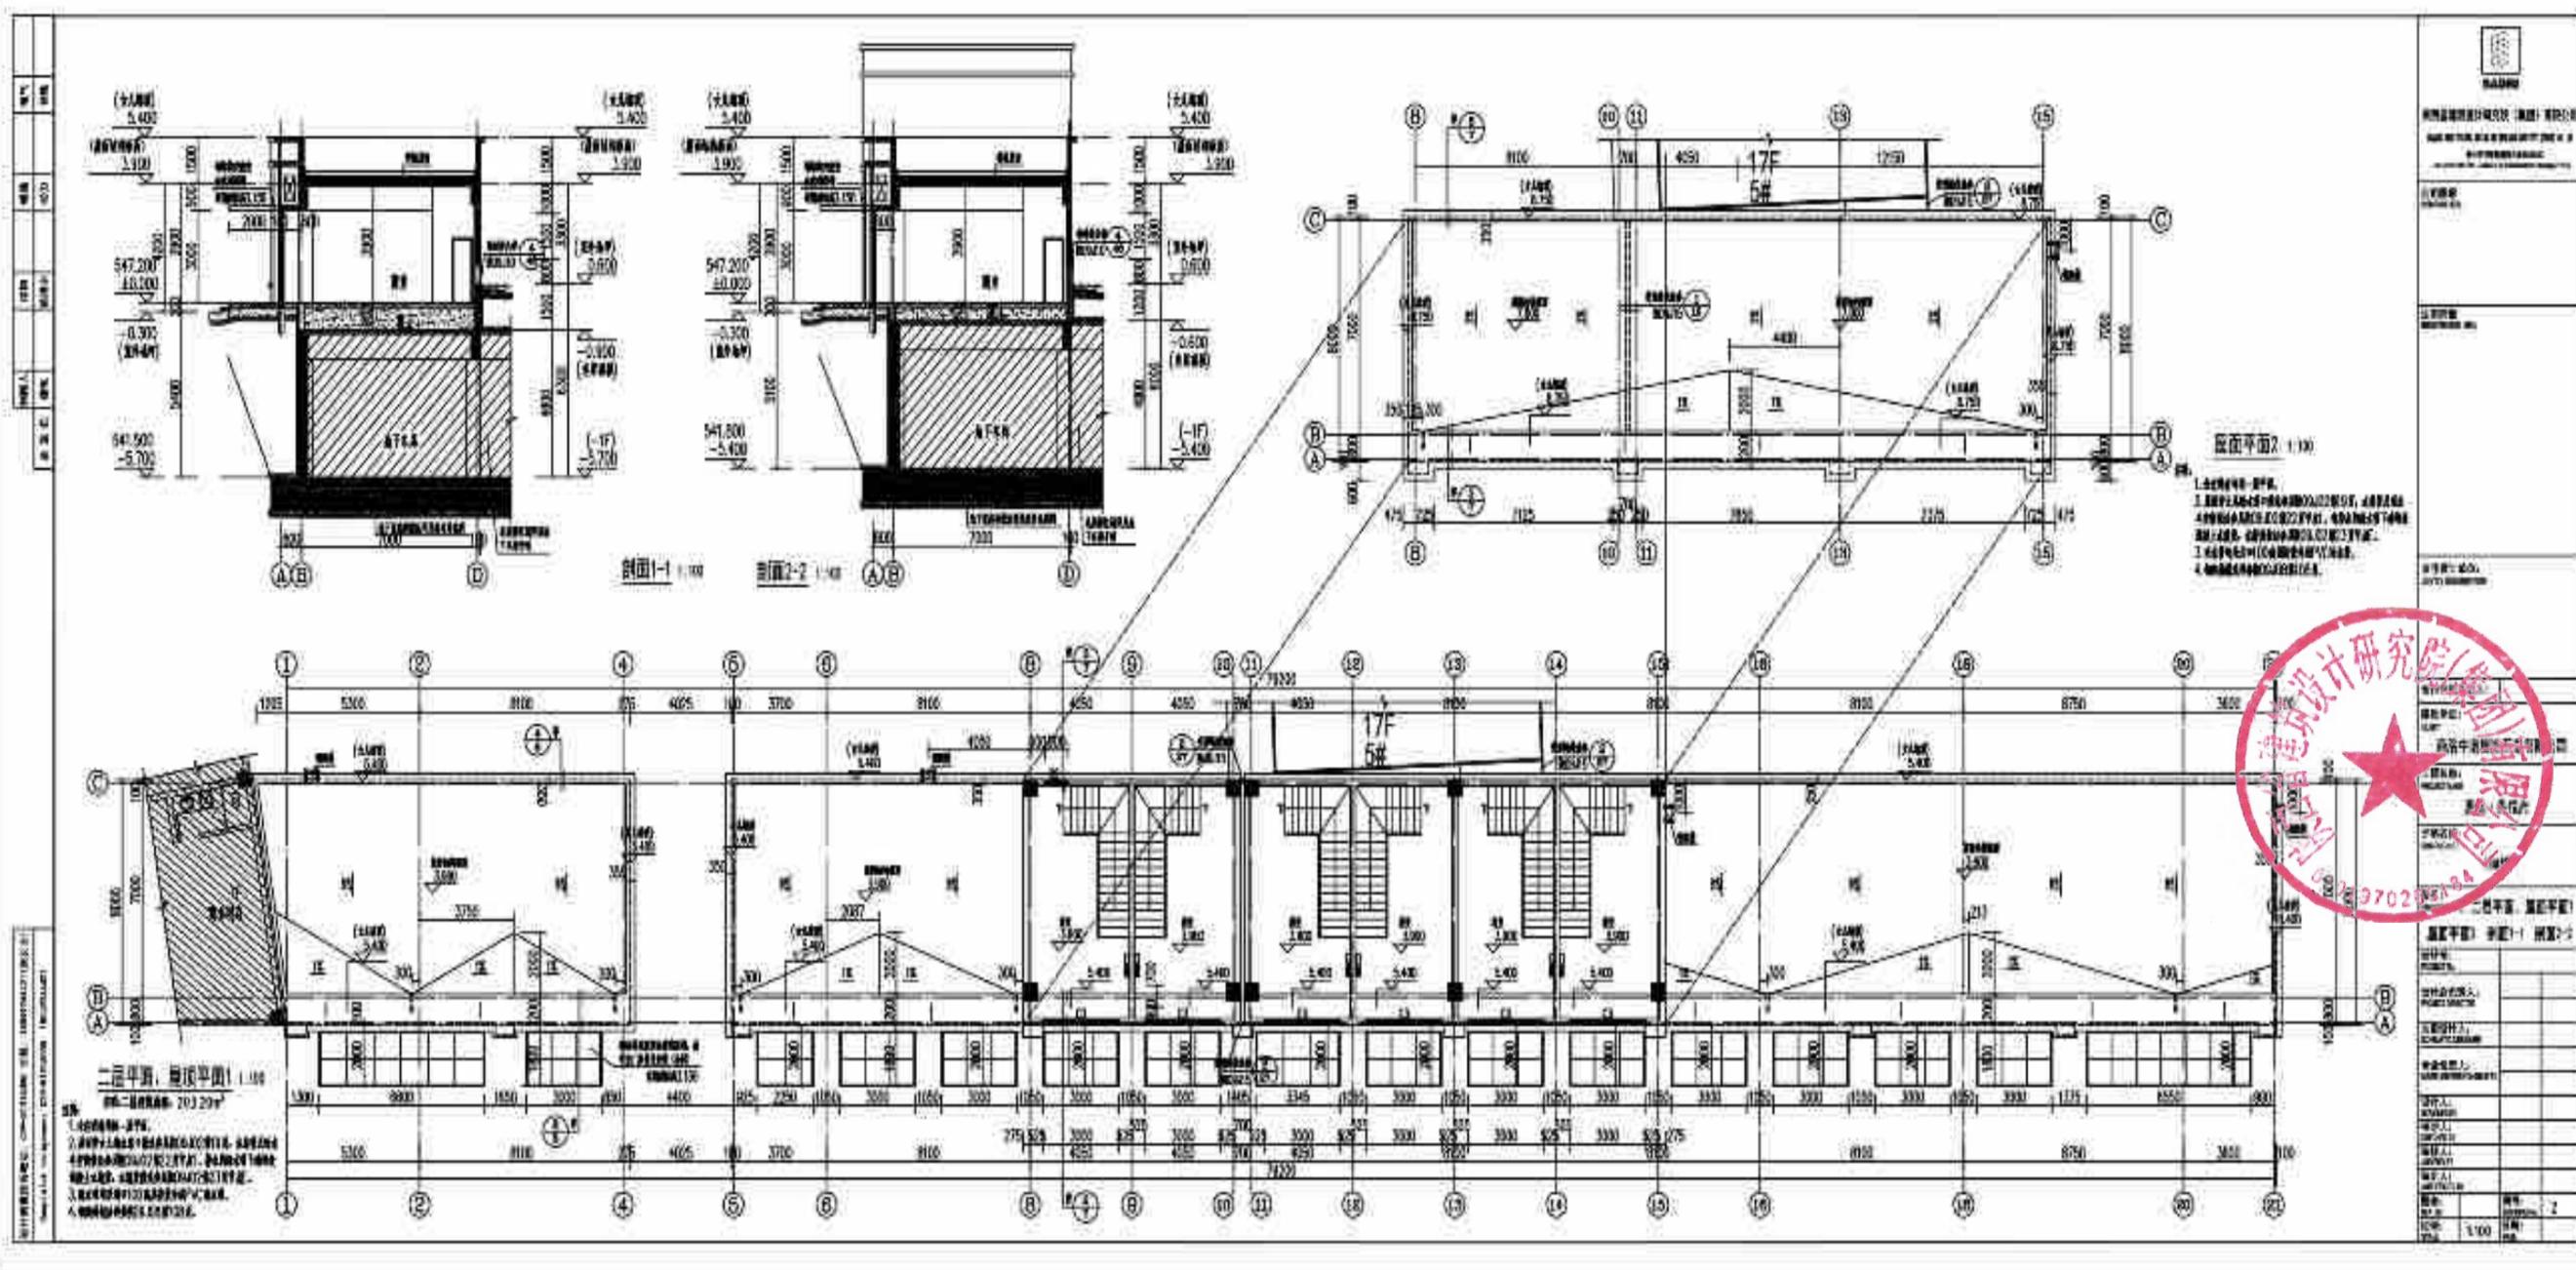


福建建筑设计研究院 (集团) 有限公司 FUJIAN ARCHITECTURAL DESIGN RESEARCH INSTITUTE (GROUP) CO., LTD. 福建省福州市鼓楼区南台后屿路100号 350003	
工程名称 福建中街...	工程地点 ...
设计阶段 ...	设计日期 ...
项目负责人 ...	项目负责人 ...
专业负责人 ...	专业负责人 ...
设计人 ...	设计人 ...
审核人 ...	审核人 ...
日期 ...	日期 ...



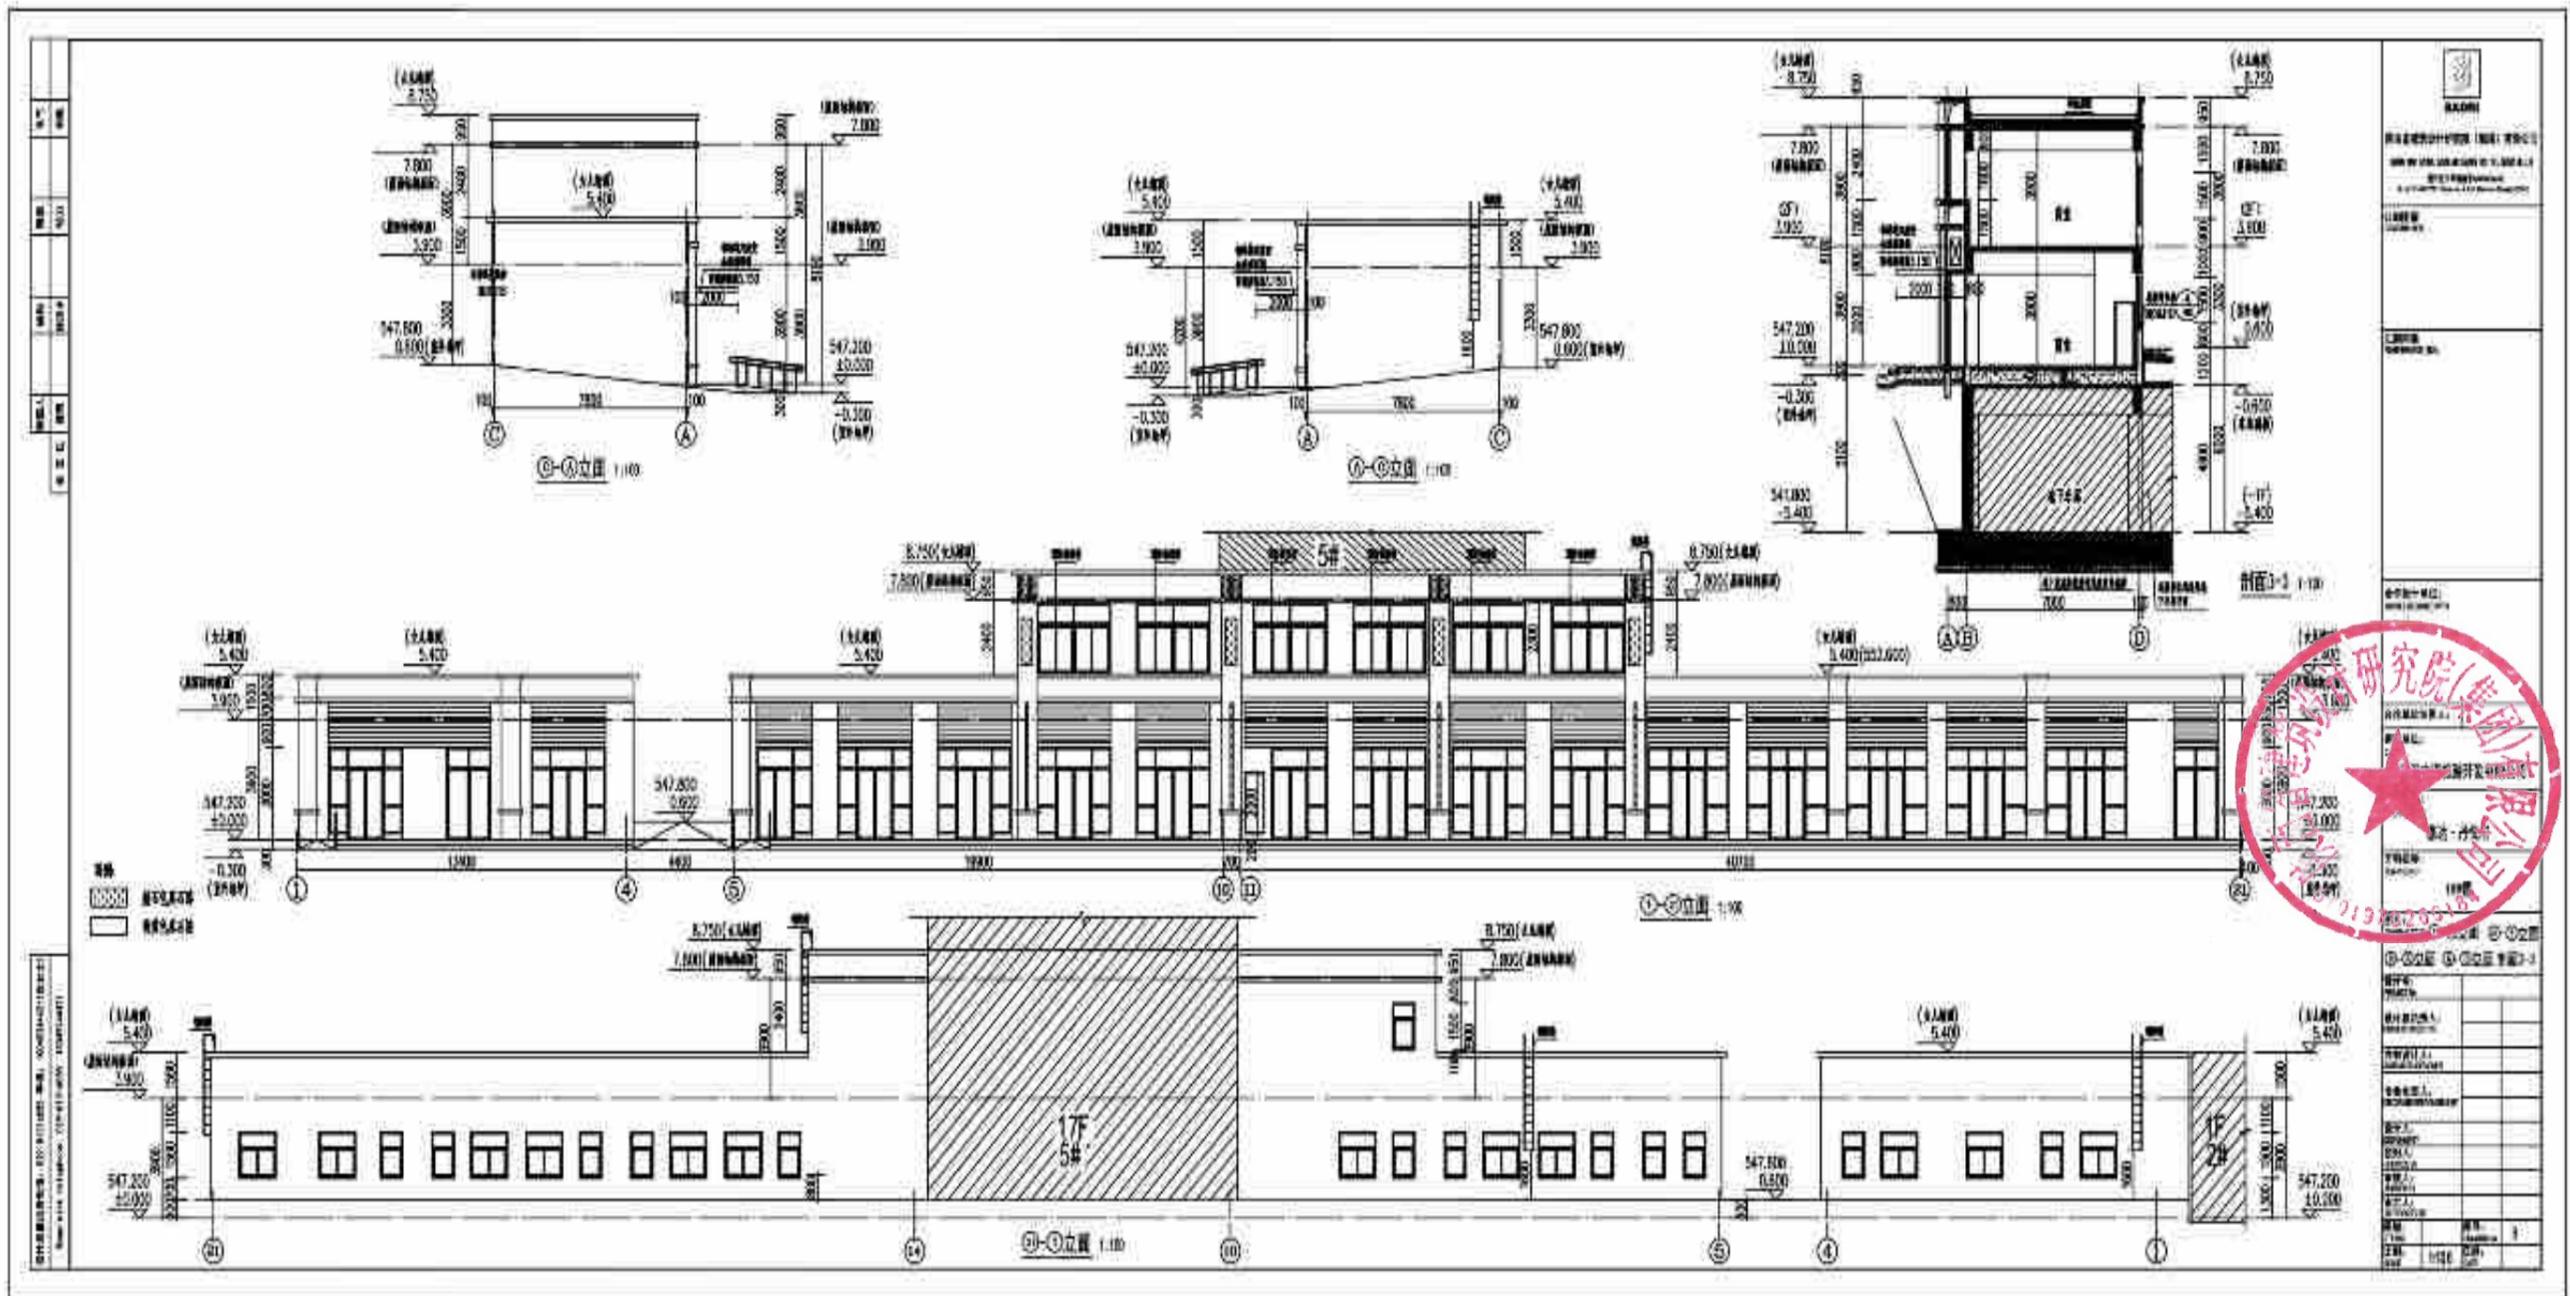

工程名称: 中国科学院(集团)有限公司 工程地点: 中国科学院(集团)有限公司 设计阶段: 初步设计 设计日期: 2023.10.10 设计单位: 中国科学院(集团)有限公司 项目负责人: 张三 设计人: 李四 审核人: 王五 批准人: 赵六	
图名: 建筑剖面图 图号: 1-1 比例: 1:100	设计人: 李四 审核人: 王五 批准人: 赵六

19#楼商业

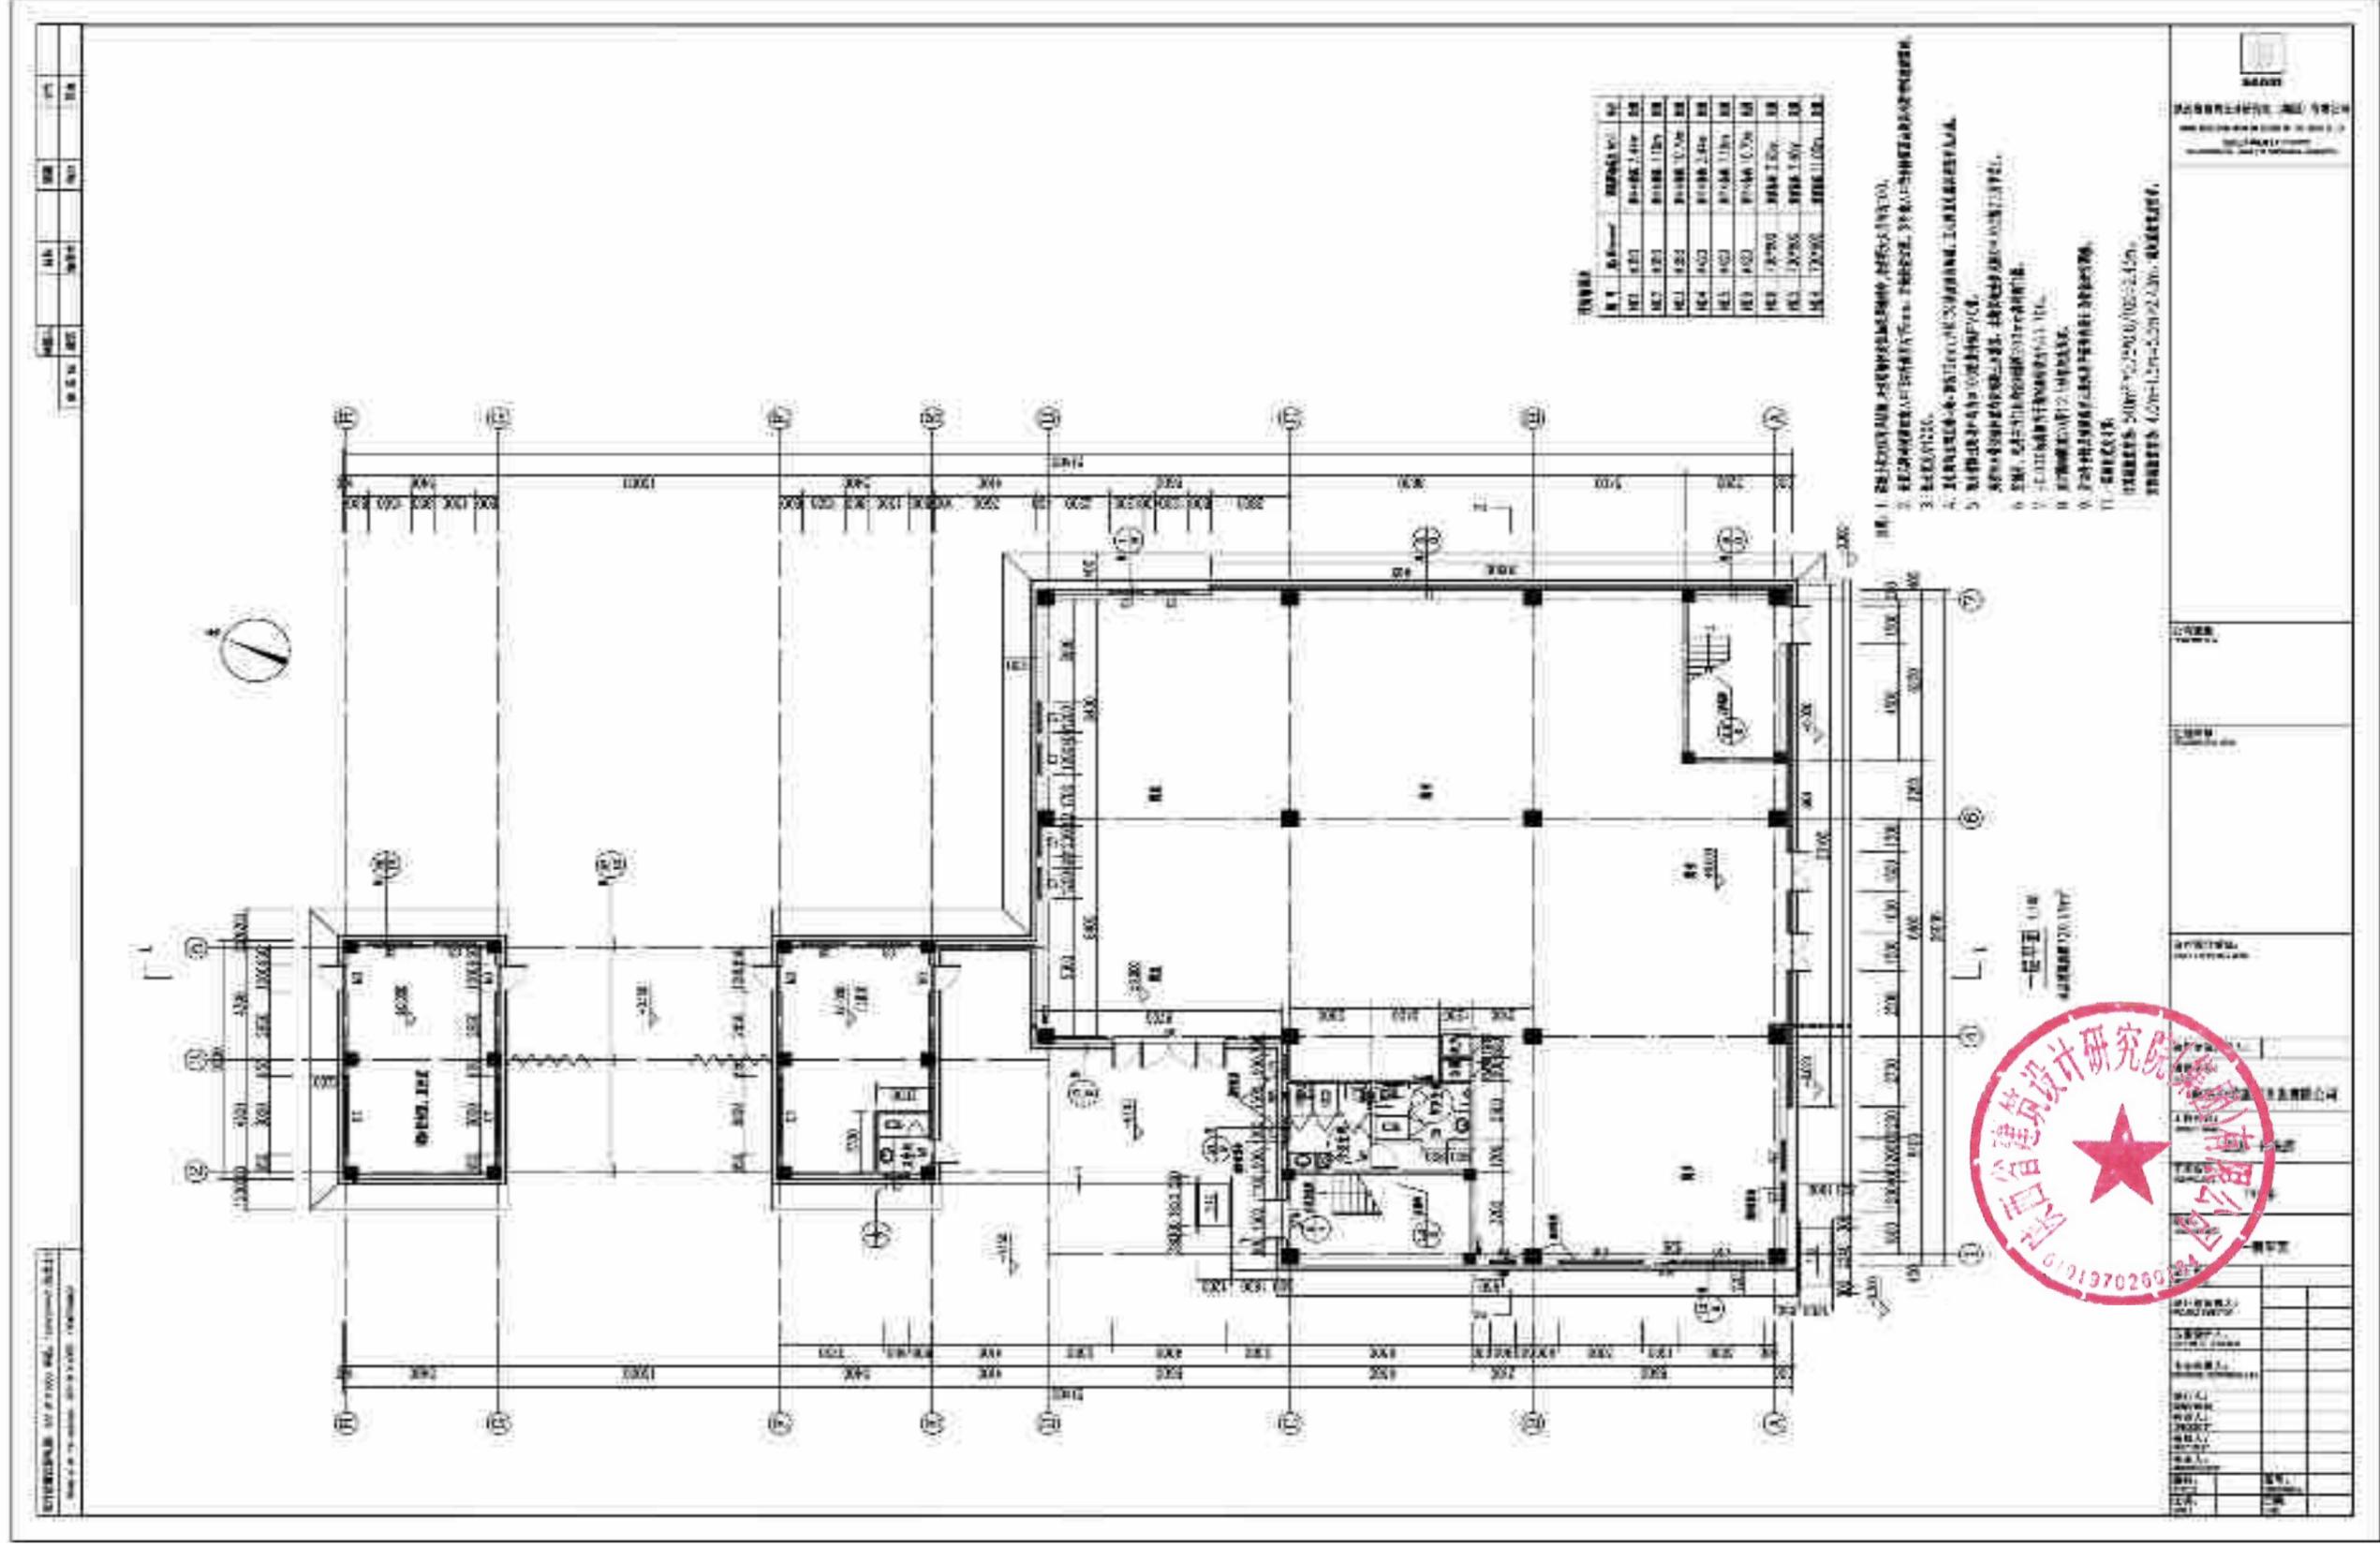

比例	1:100
日期	2023.08.10
设计	张明
审核	李华


轴号	轴间距 (mm)									
1	1200	1200	1200	1200	1200	1200	1200	1200	1200	1200
2	1200	1200	1200	1200	1200	1200	1200	1200	1200	1200
- 图例
1. 建筑平面图中所有尺寸均以毫米为单位。
 2. 本图所示尺寸均为净尺寸，除非另有说明。
 3. 本图所示尺寸均为净尺寸，除非另有说明。
设计人	张明
审核人	李华
日期	2023.08.10
比例	1:100
图名	19#楼商业
项目	商业建筑
地址	四川省成都市
设计单位	四川省建筑设计研究院
联系电话	0101970269
电子邮箱	scjia@163.com
网站	www.scjia.com
地址	四川省成都市
邮编	610000
开户行	四川省农村信用社
账号	62142201000000000000
姓名	张明
身份证号	350102199001010000
手机号	13800000000
微信号	scjia001
QQ号	123456789
支付宝	scjia001

21#楼商业

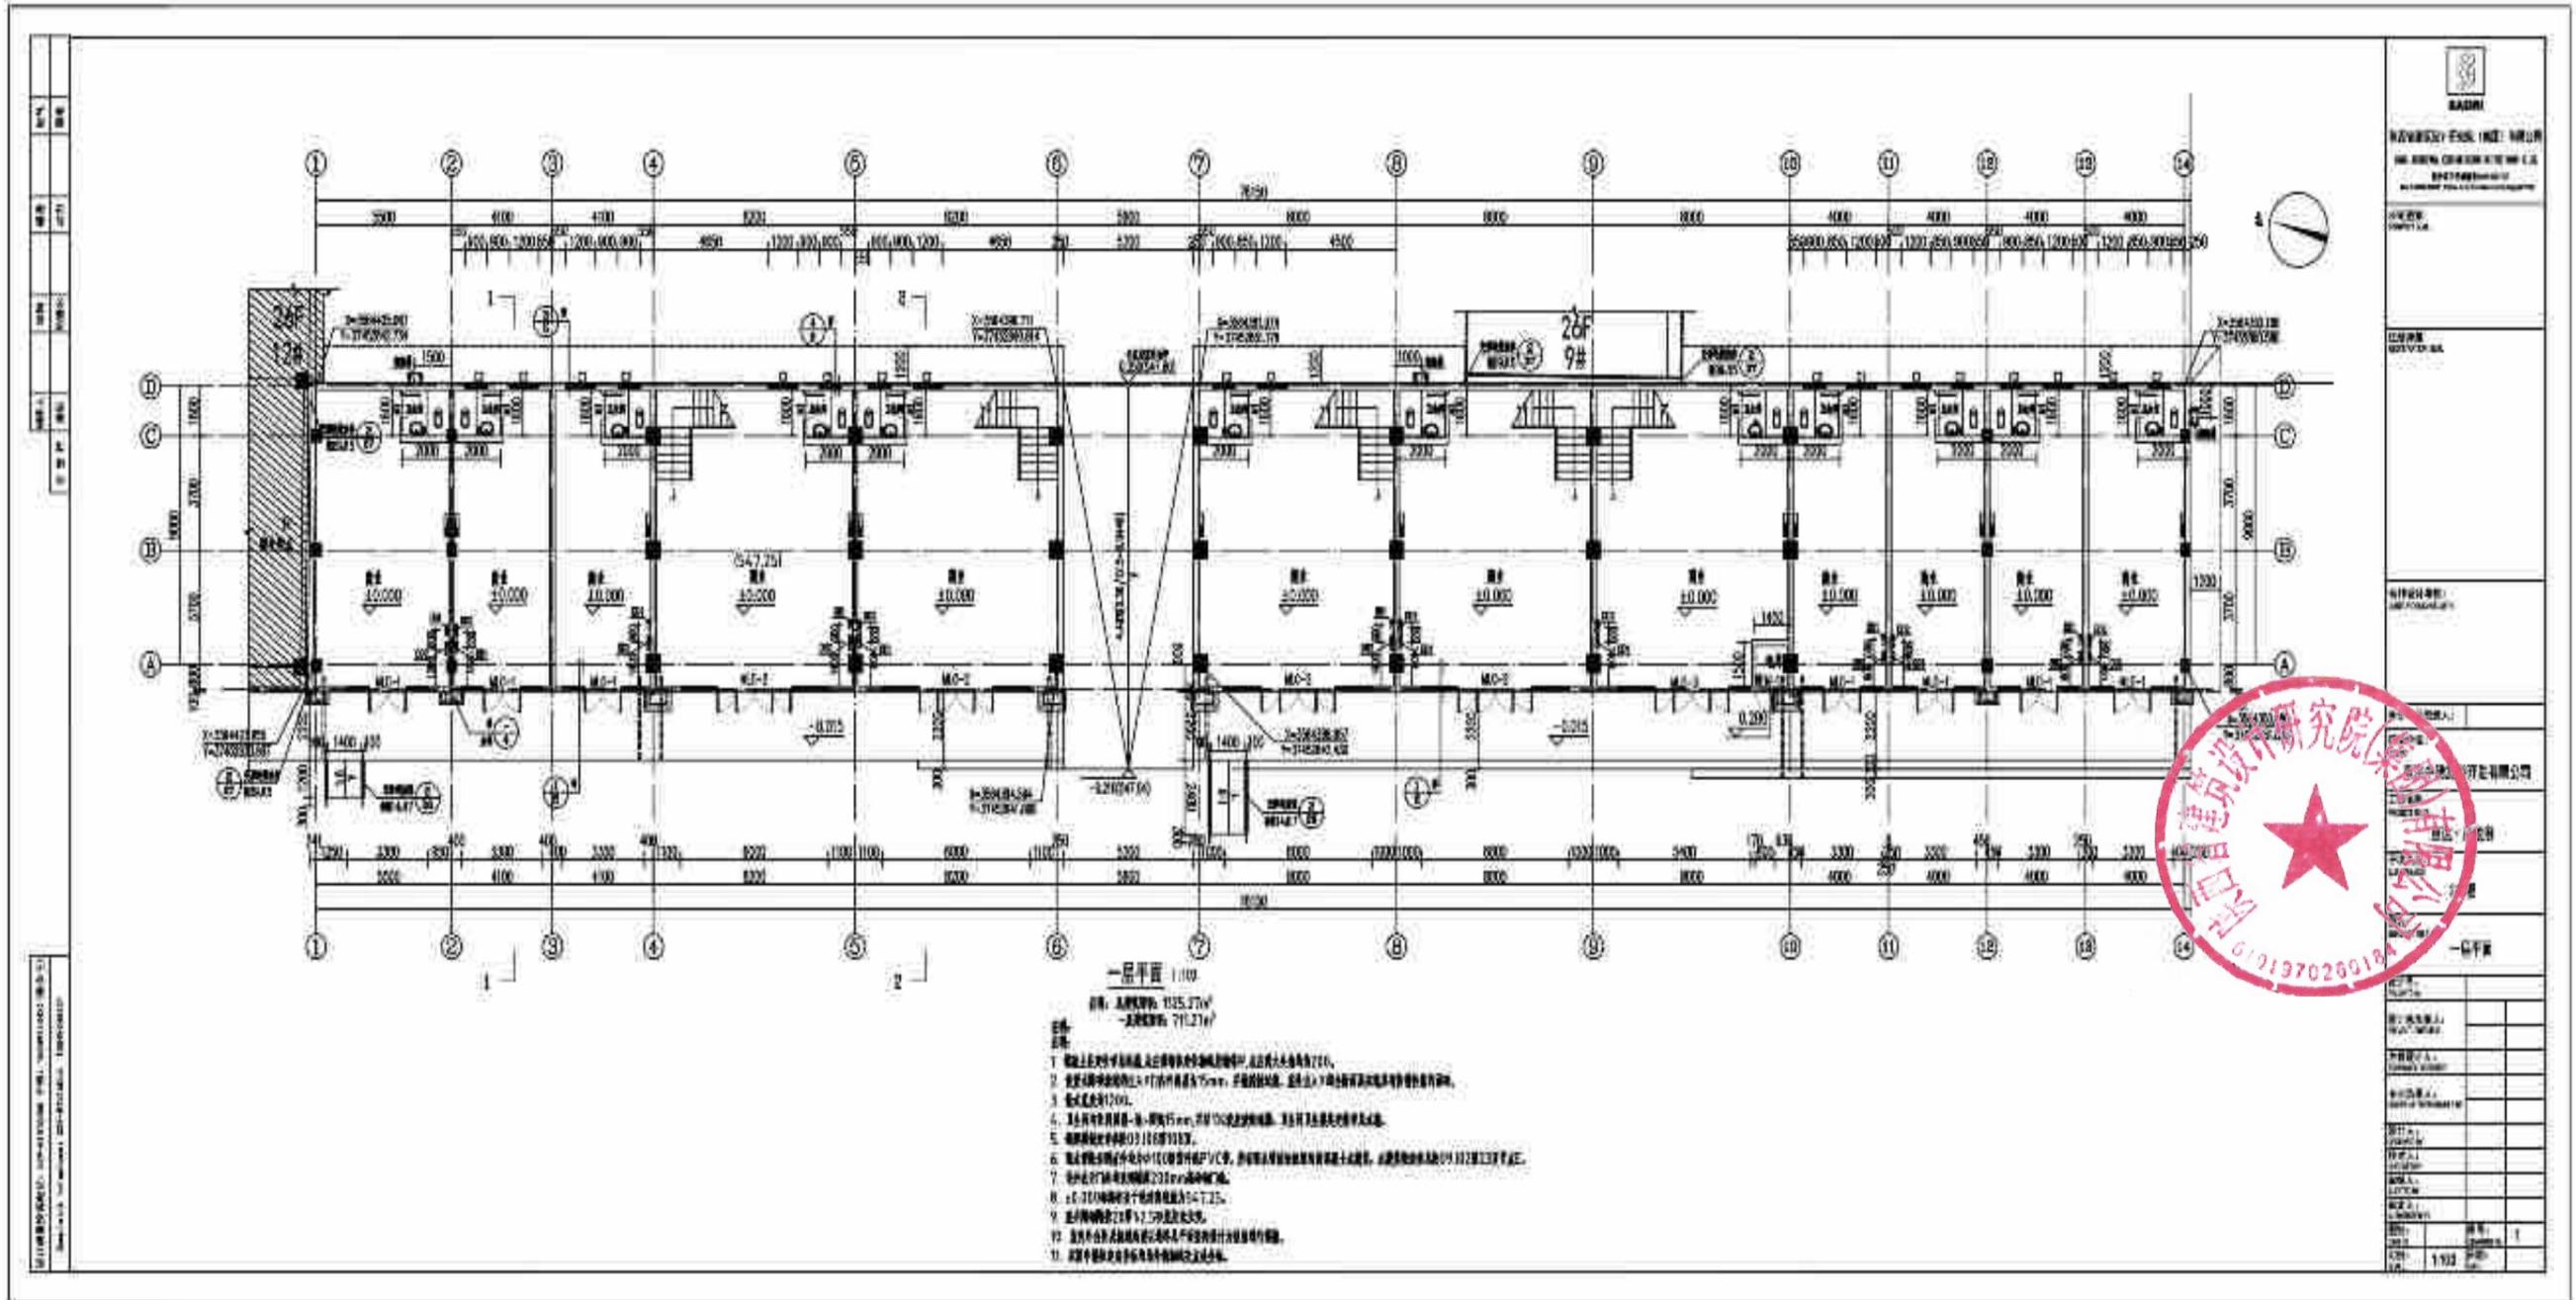


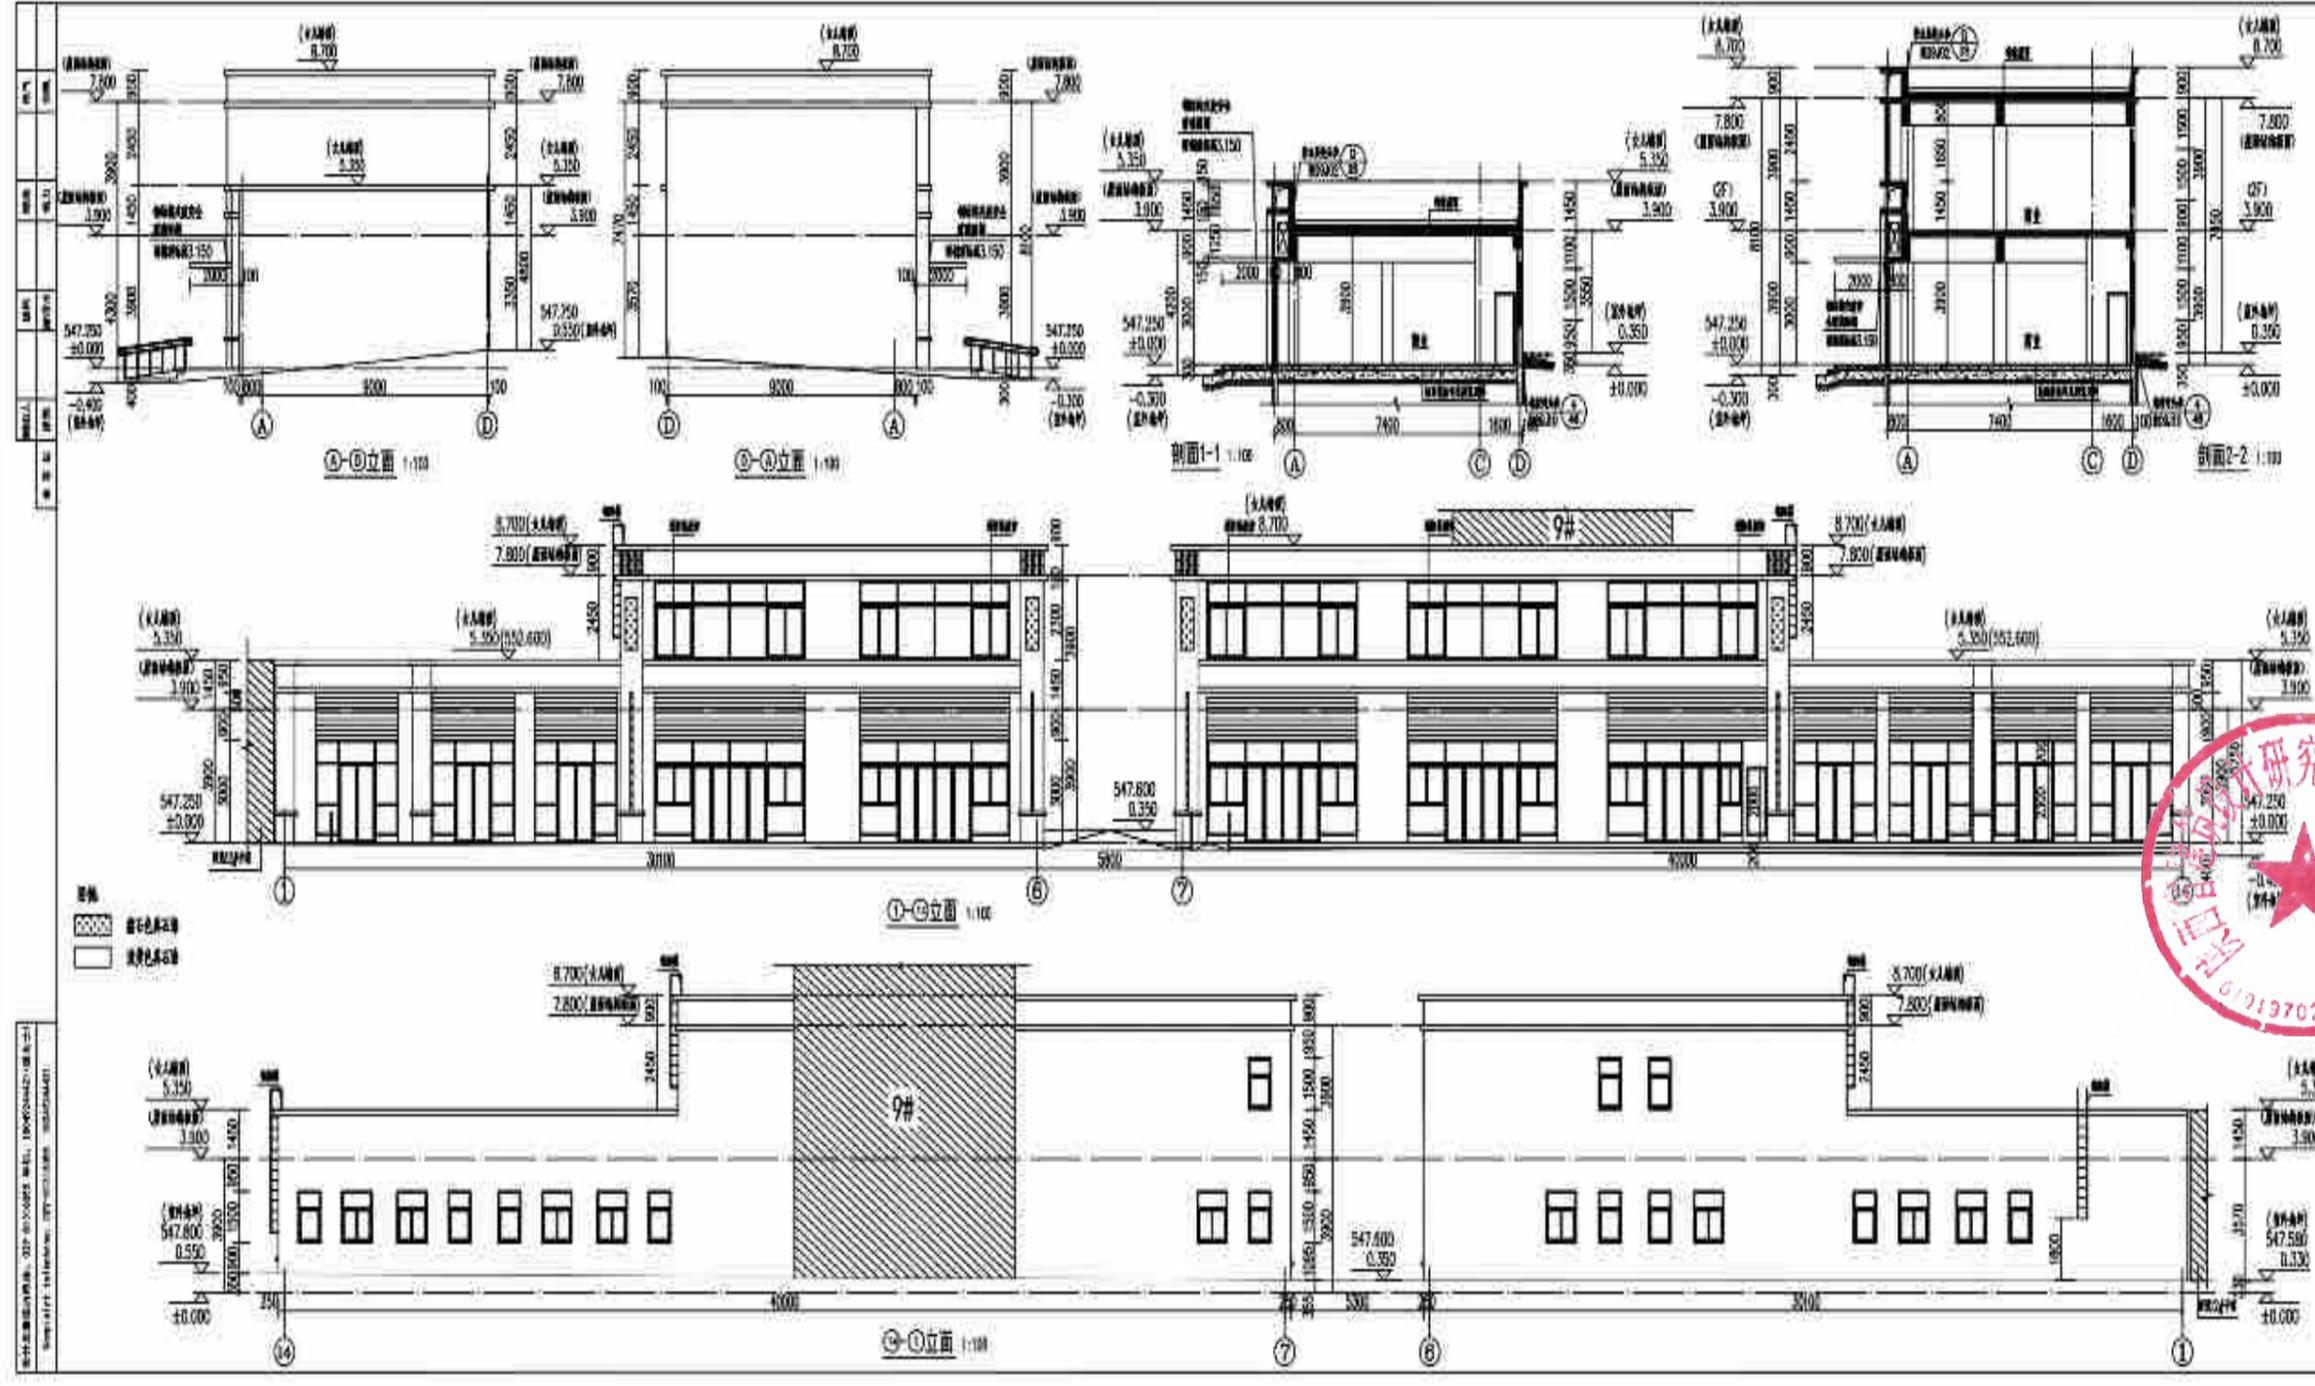

设计单位名称 (设计) 有限公司 设计日期: 2023.10.10 设计地点: 中国	
工程名称: 某某项目	
设计阶段: 施工图	
设计人员: 某某	
审核人员: 某某	
批准人员: 某某	
设计日期: 2023.10.10	
设计比例: 1:100	
设计张数: 3	



20#商业楼

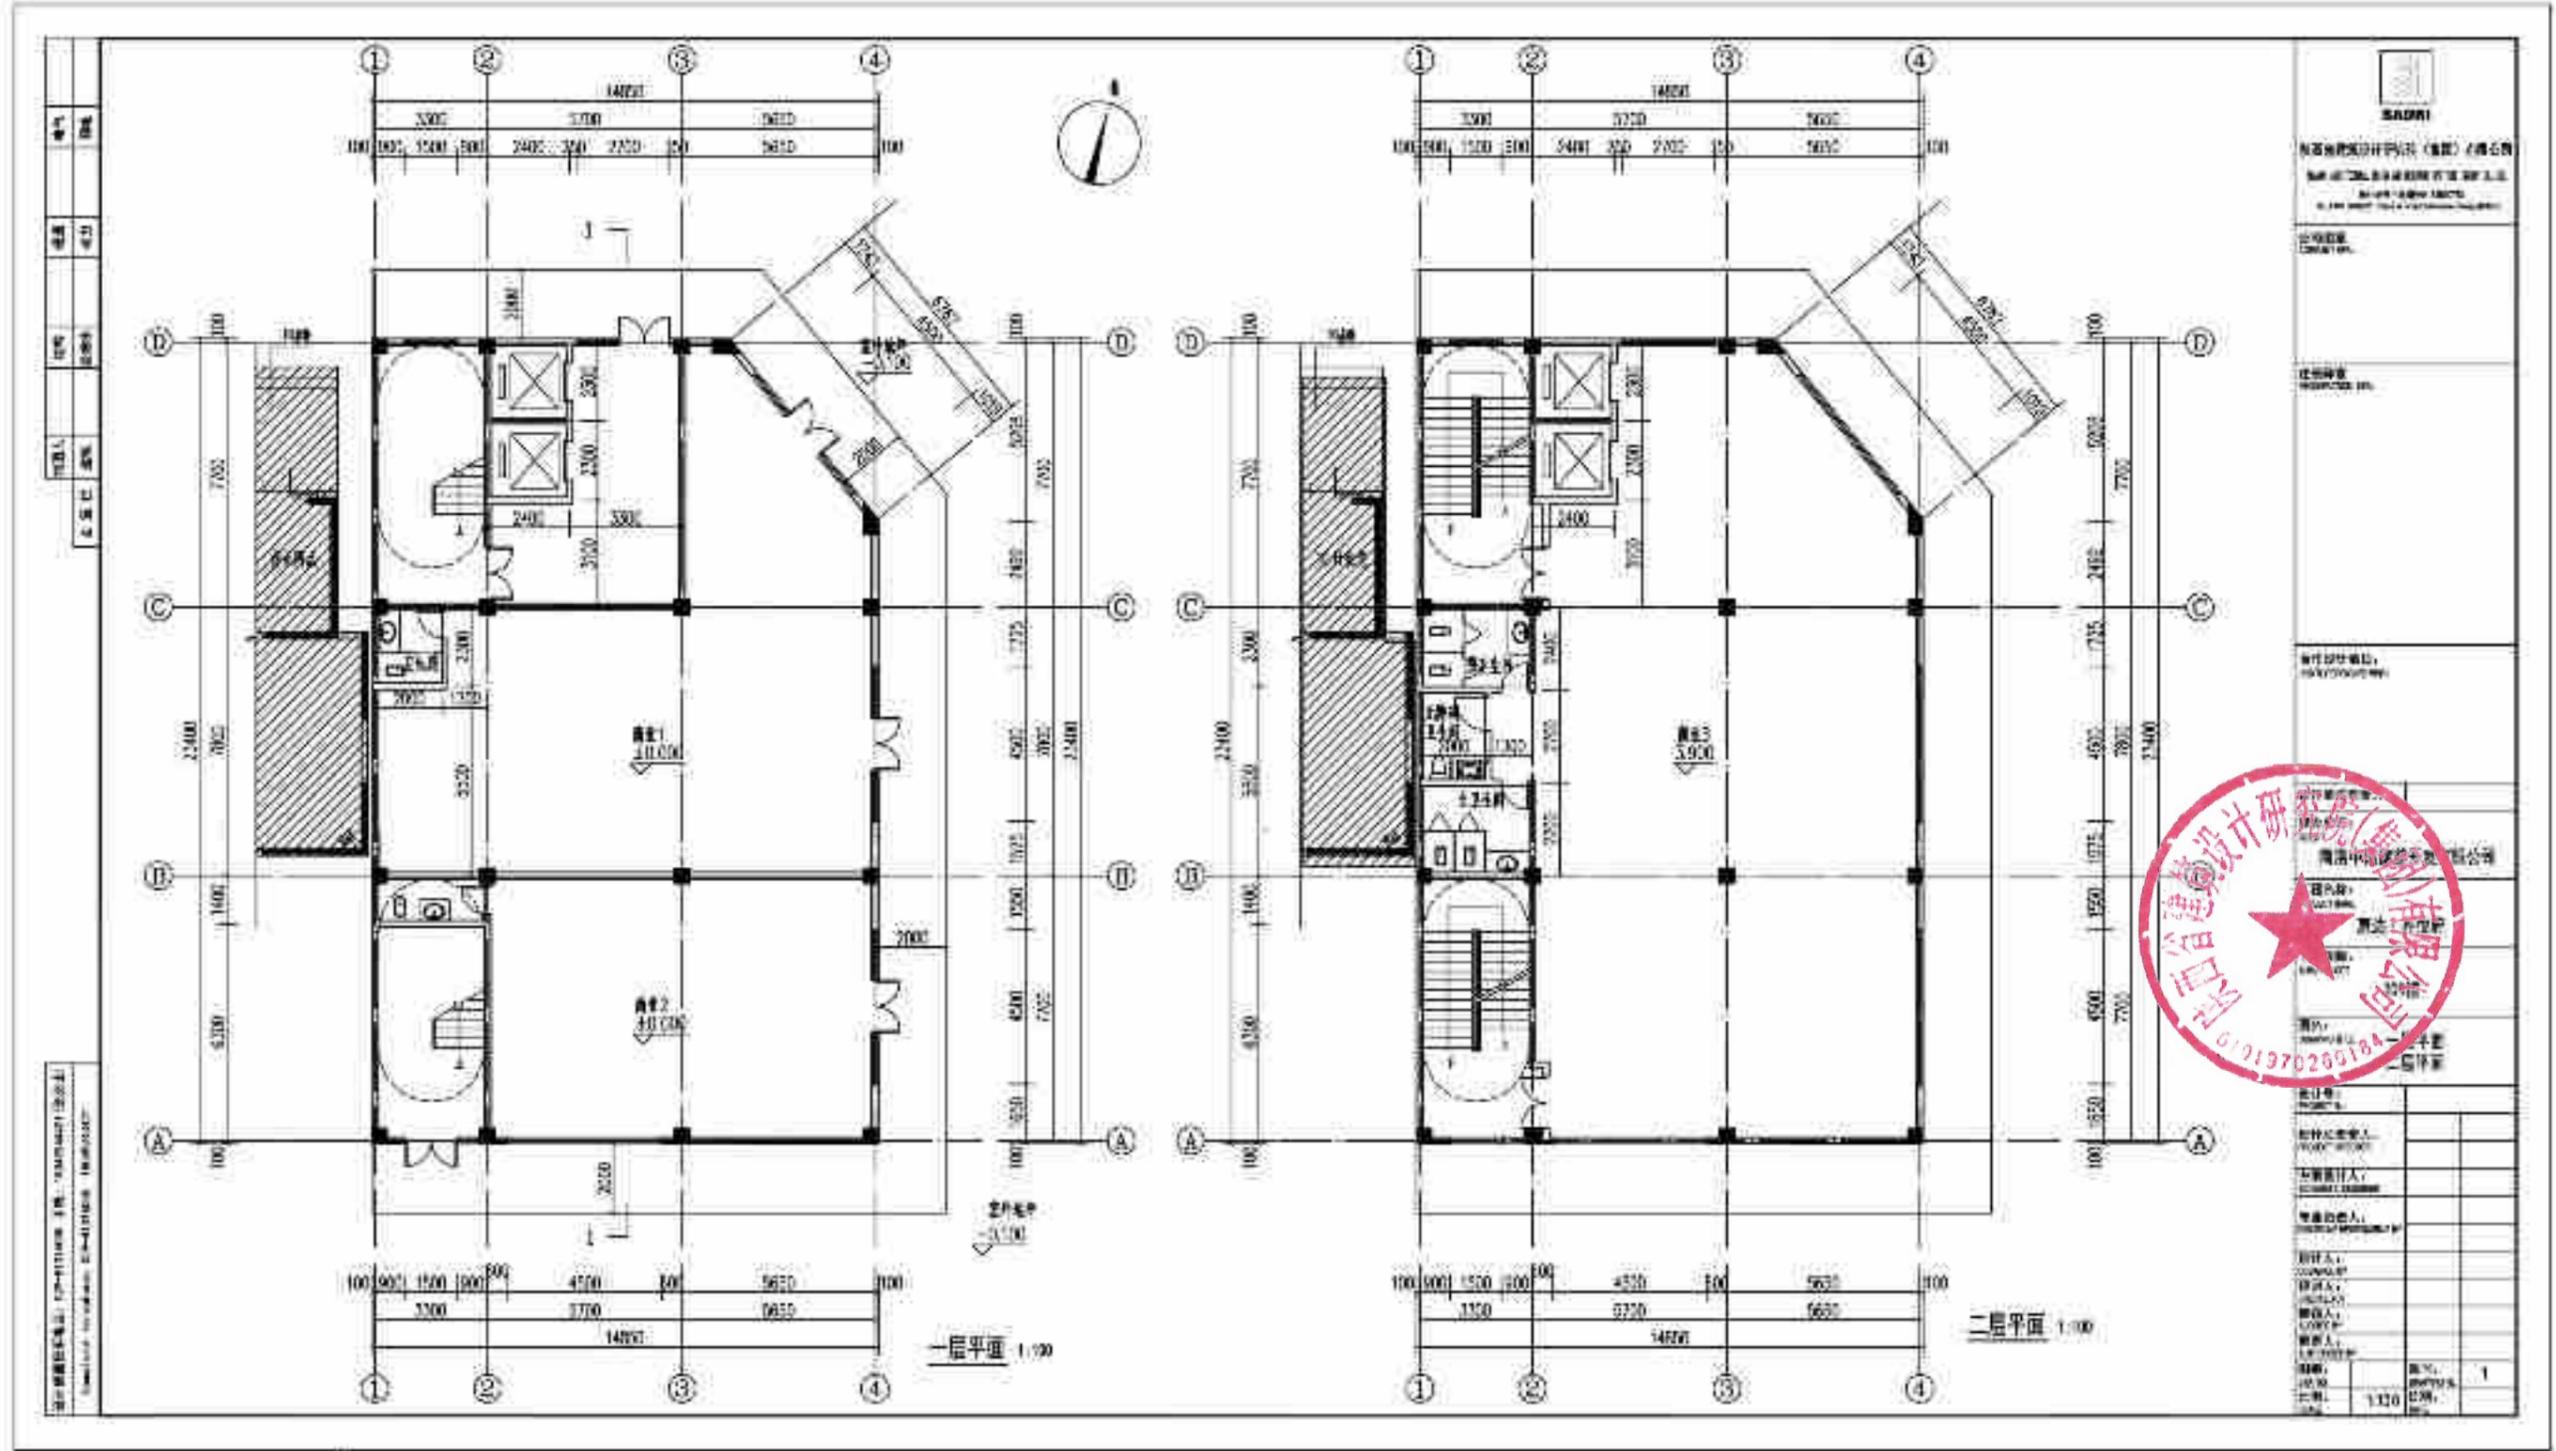


图名	图号	比例
一层平面	101	1:100
二层平面	102	1:100

设计单位: 中国建筑科学研究院有限公司
 设计日期: 2010.10.10
 设计人: 张强
 审核人: 李强

<p>中国建筑科学研究院有限公司 北京中关村南大街15号 100045</p>	
工程名称	20#商业楼
建设单位	北京XX房地产开发有限公司
设计单位	中国建筑科学研究院有限公司
项目负责人	张强
专业负责人	李强
设计日期	2010.10.10
图号	101
比例	1:100

姓名	日期
审核	日期
设计	日期


设计单位: 上海建筑设计研究院(集团)有限公司
 项目名称: 上海某项目
 图名: 三六层平面 1/100
 比例: 1:100

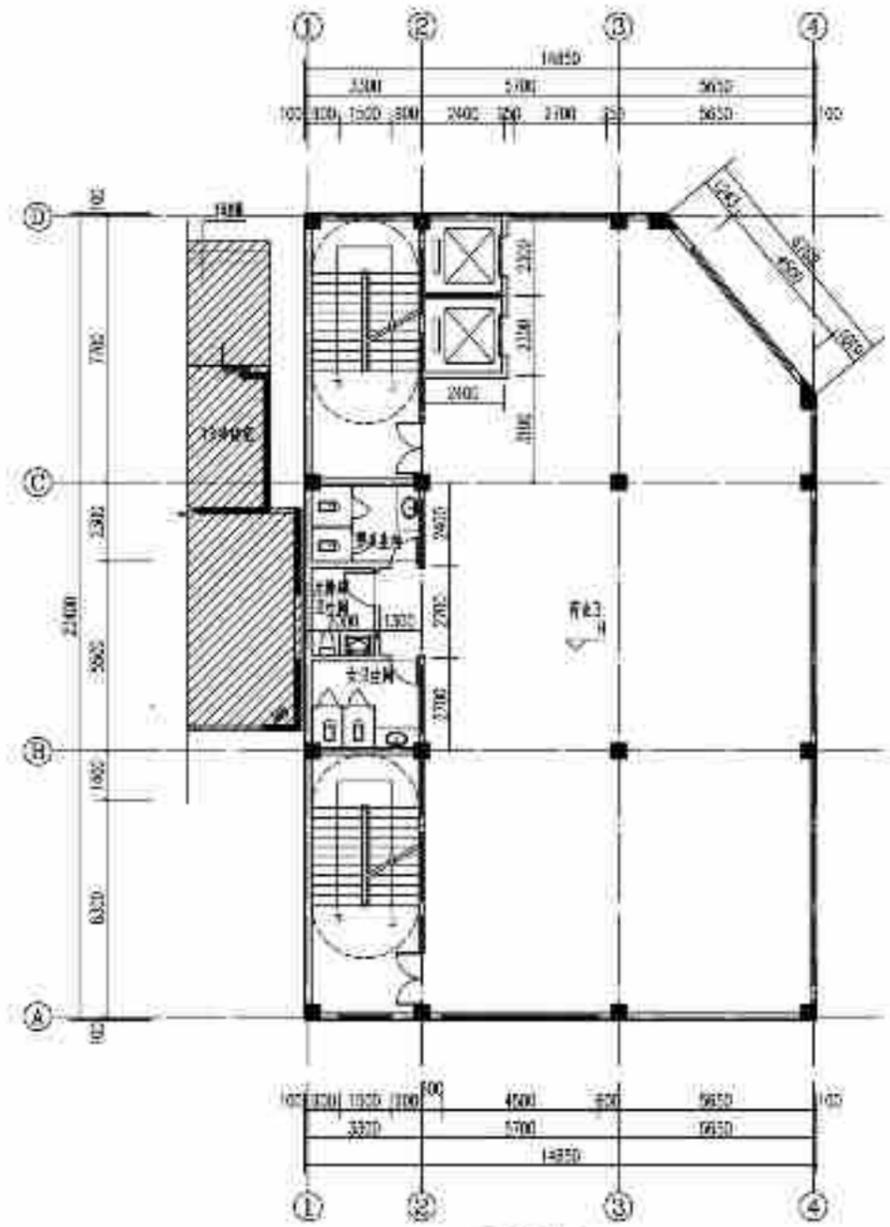

三六层平面 1/100

楼层面积表

楼层	楼层面积(㎡)
3F	7,200
4F	10,500
5F	13,800
6F	17,100

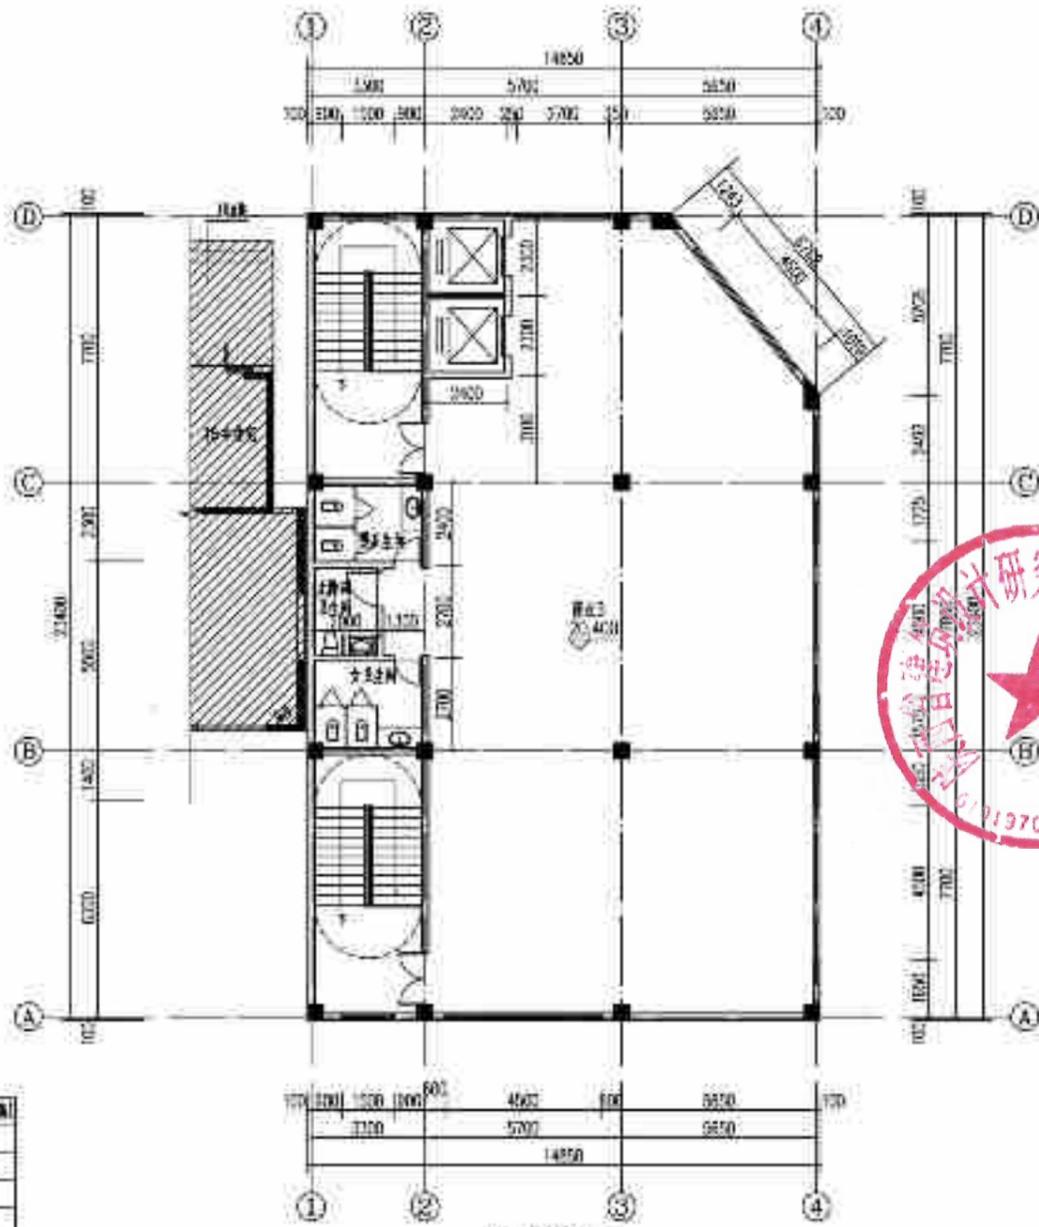


七层平面 1/100



 上海建筑设计研究院(集团)有限公司 SHANGHAI ARCHITECTURAL DESIGN RESEARCH INSTITUTE (GROUP) CO., LTD. 地址: 上海市静安区威海路500号 电话: 021-31970209	
项目名称	上海某项目
设计单位	上海建筑设计研究院(集团)有限公司
项目负责人	张某某
专业负责人	李某某
设计人	王某某
审核人	赵某某
日期	2024.10.10
比例	1:100
张数	2

图名	图号
比例	日期
设计	审核
制图	校对

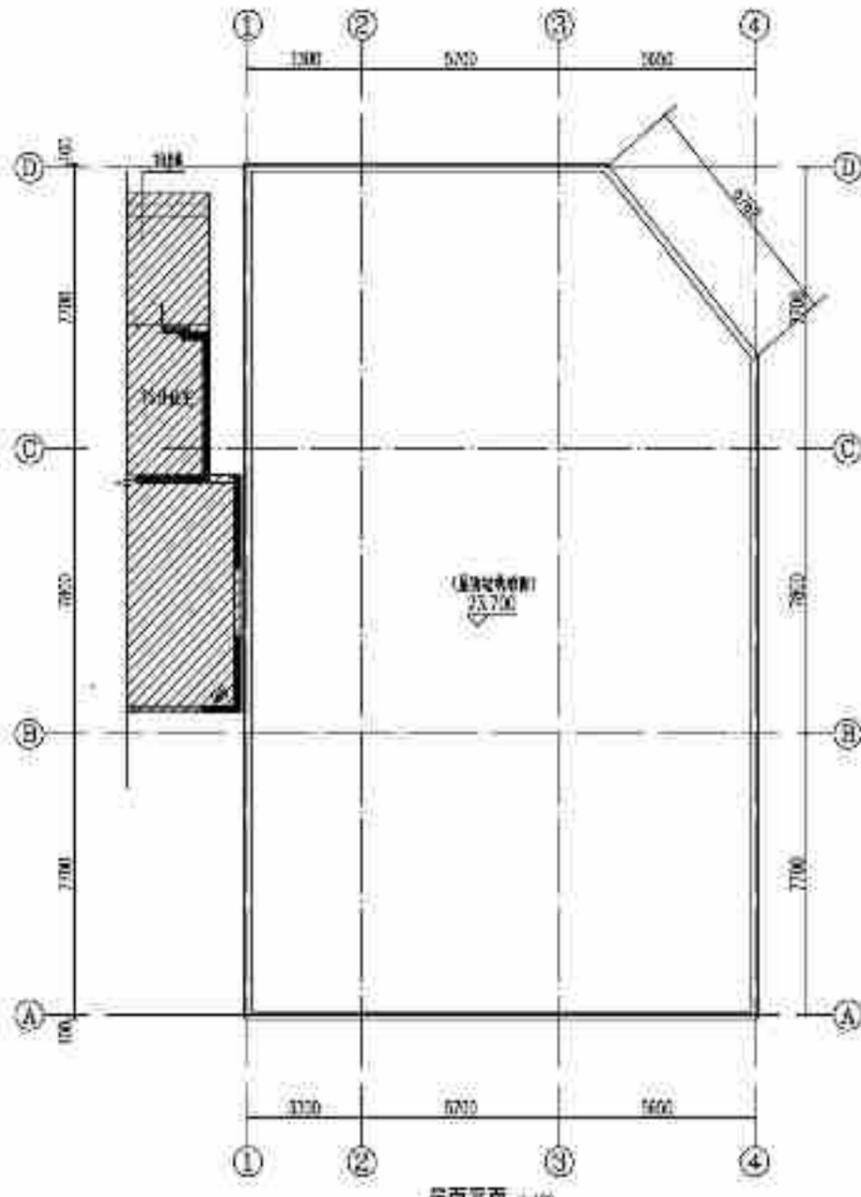

设计单位: 中国建筑科学研究院有限公司
 设计人: 张明
 审核人: 李强
 日期: 2023.10.27



中国建筑科学研究院有限公司
 CHINA ARCHITECTURE RESEARCH INSTITUTE
 100044 北京 中关村南大街 29 号

工程名称: 某某项目

设计阶段: 施工图


设计人: 张明
 审核人: 李强
 日期: 2023.10.27

图号: 1-100
 比例: 1:100
 日期: 2023.10.27




工程名称	XXXXXX
建设单位	XXXXXX
设计单位	XXXXXX
项目负责人	XXXXXX
专业名称	XXXXXX
审核人	XXXXXX
审核日期	XXXXXX

设计单位：XXXXXX
 设计日期：XXXXXX
 设计人：XXXXXX
 审核人：XXXXXX

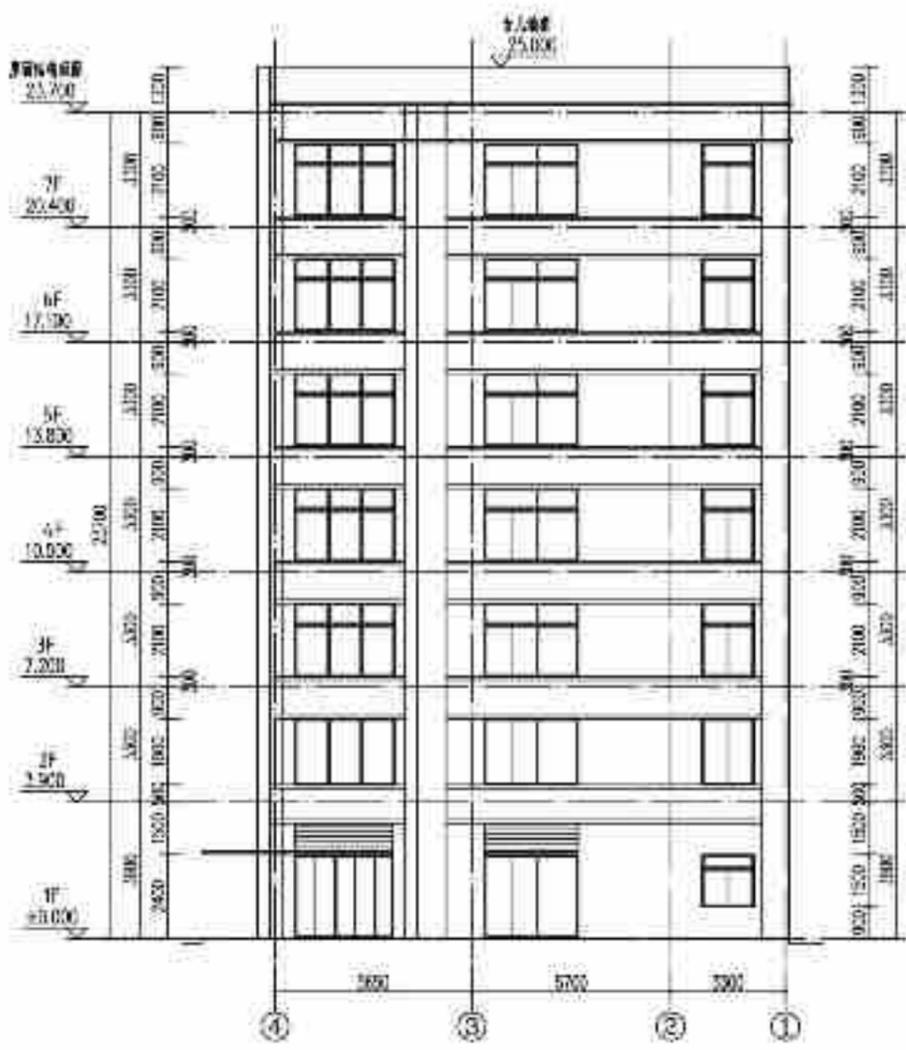

A-A 立面 1:50

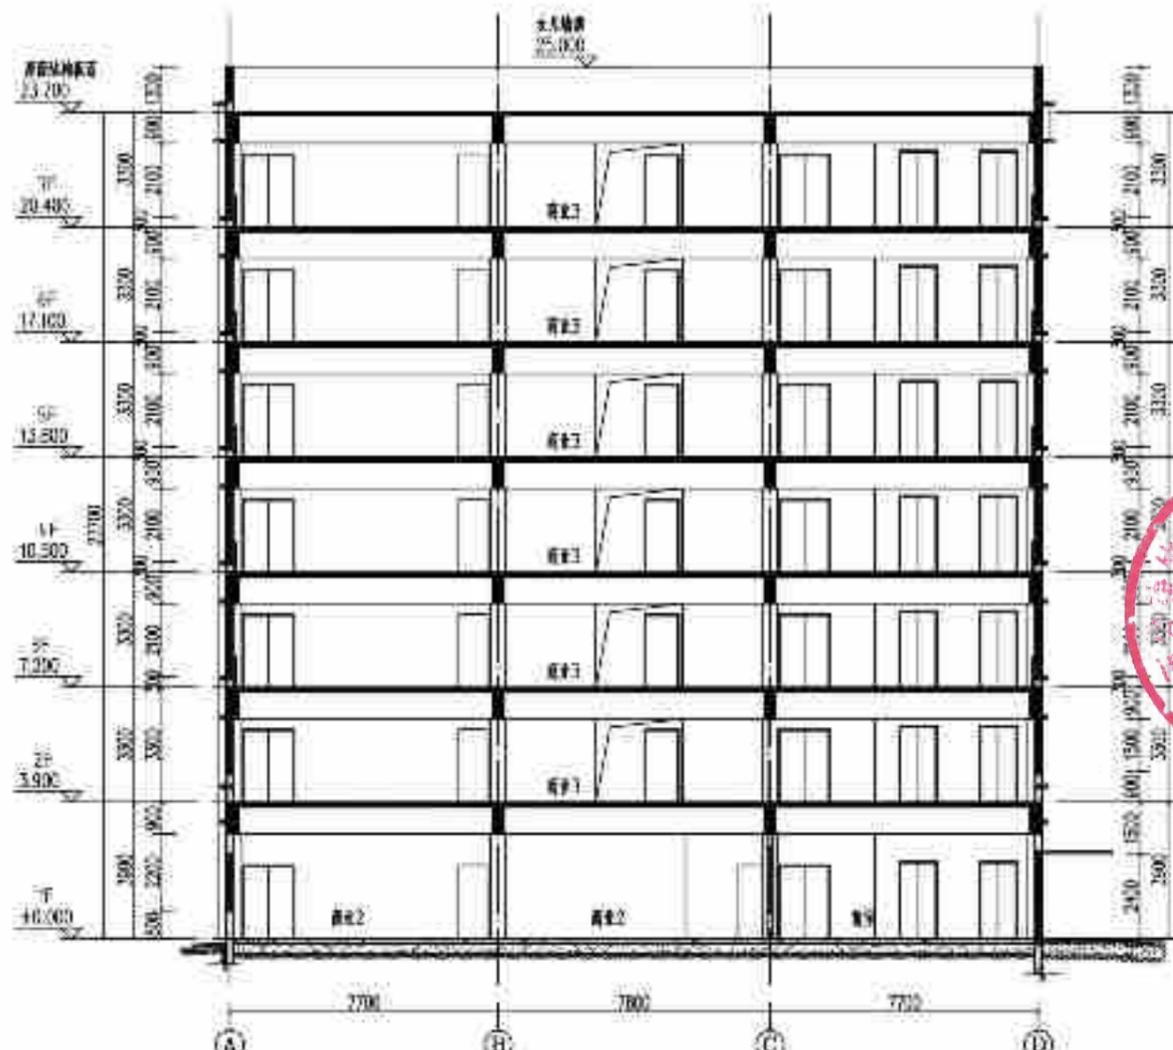

剖面 1-1 1:100

SADRI
 新疆建筑设计研究院有限公司
 XINJIANG ARCHITECTURAL DESIGN RESEARCH INSTITUTE CO., LTD.
 新疆乌鲁木齐市沙依巴克区北园大街283号

项目负责人: XXXXX
 设计人: XXXXX
 审核人: XXXXX
 专业负责人: XXXXX
 审核日期: XXXXX

工程名称: XXXXX
 工程地点: XXXXX
 工程阶段: XXXXX
 设计阶段: XXXXX

图号: 1101
 日期: XXXXX

