


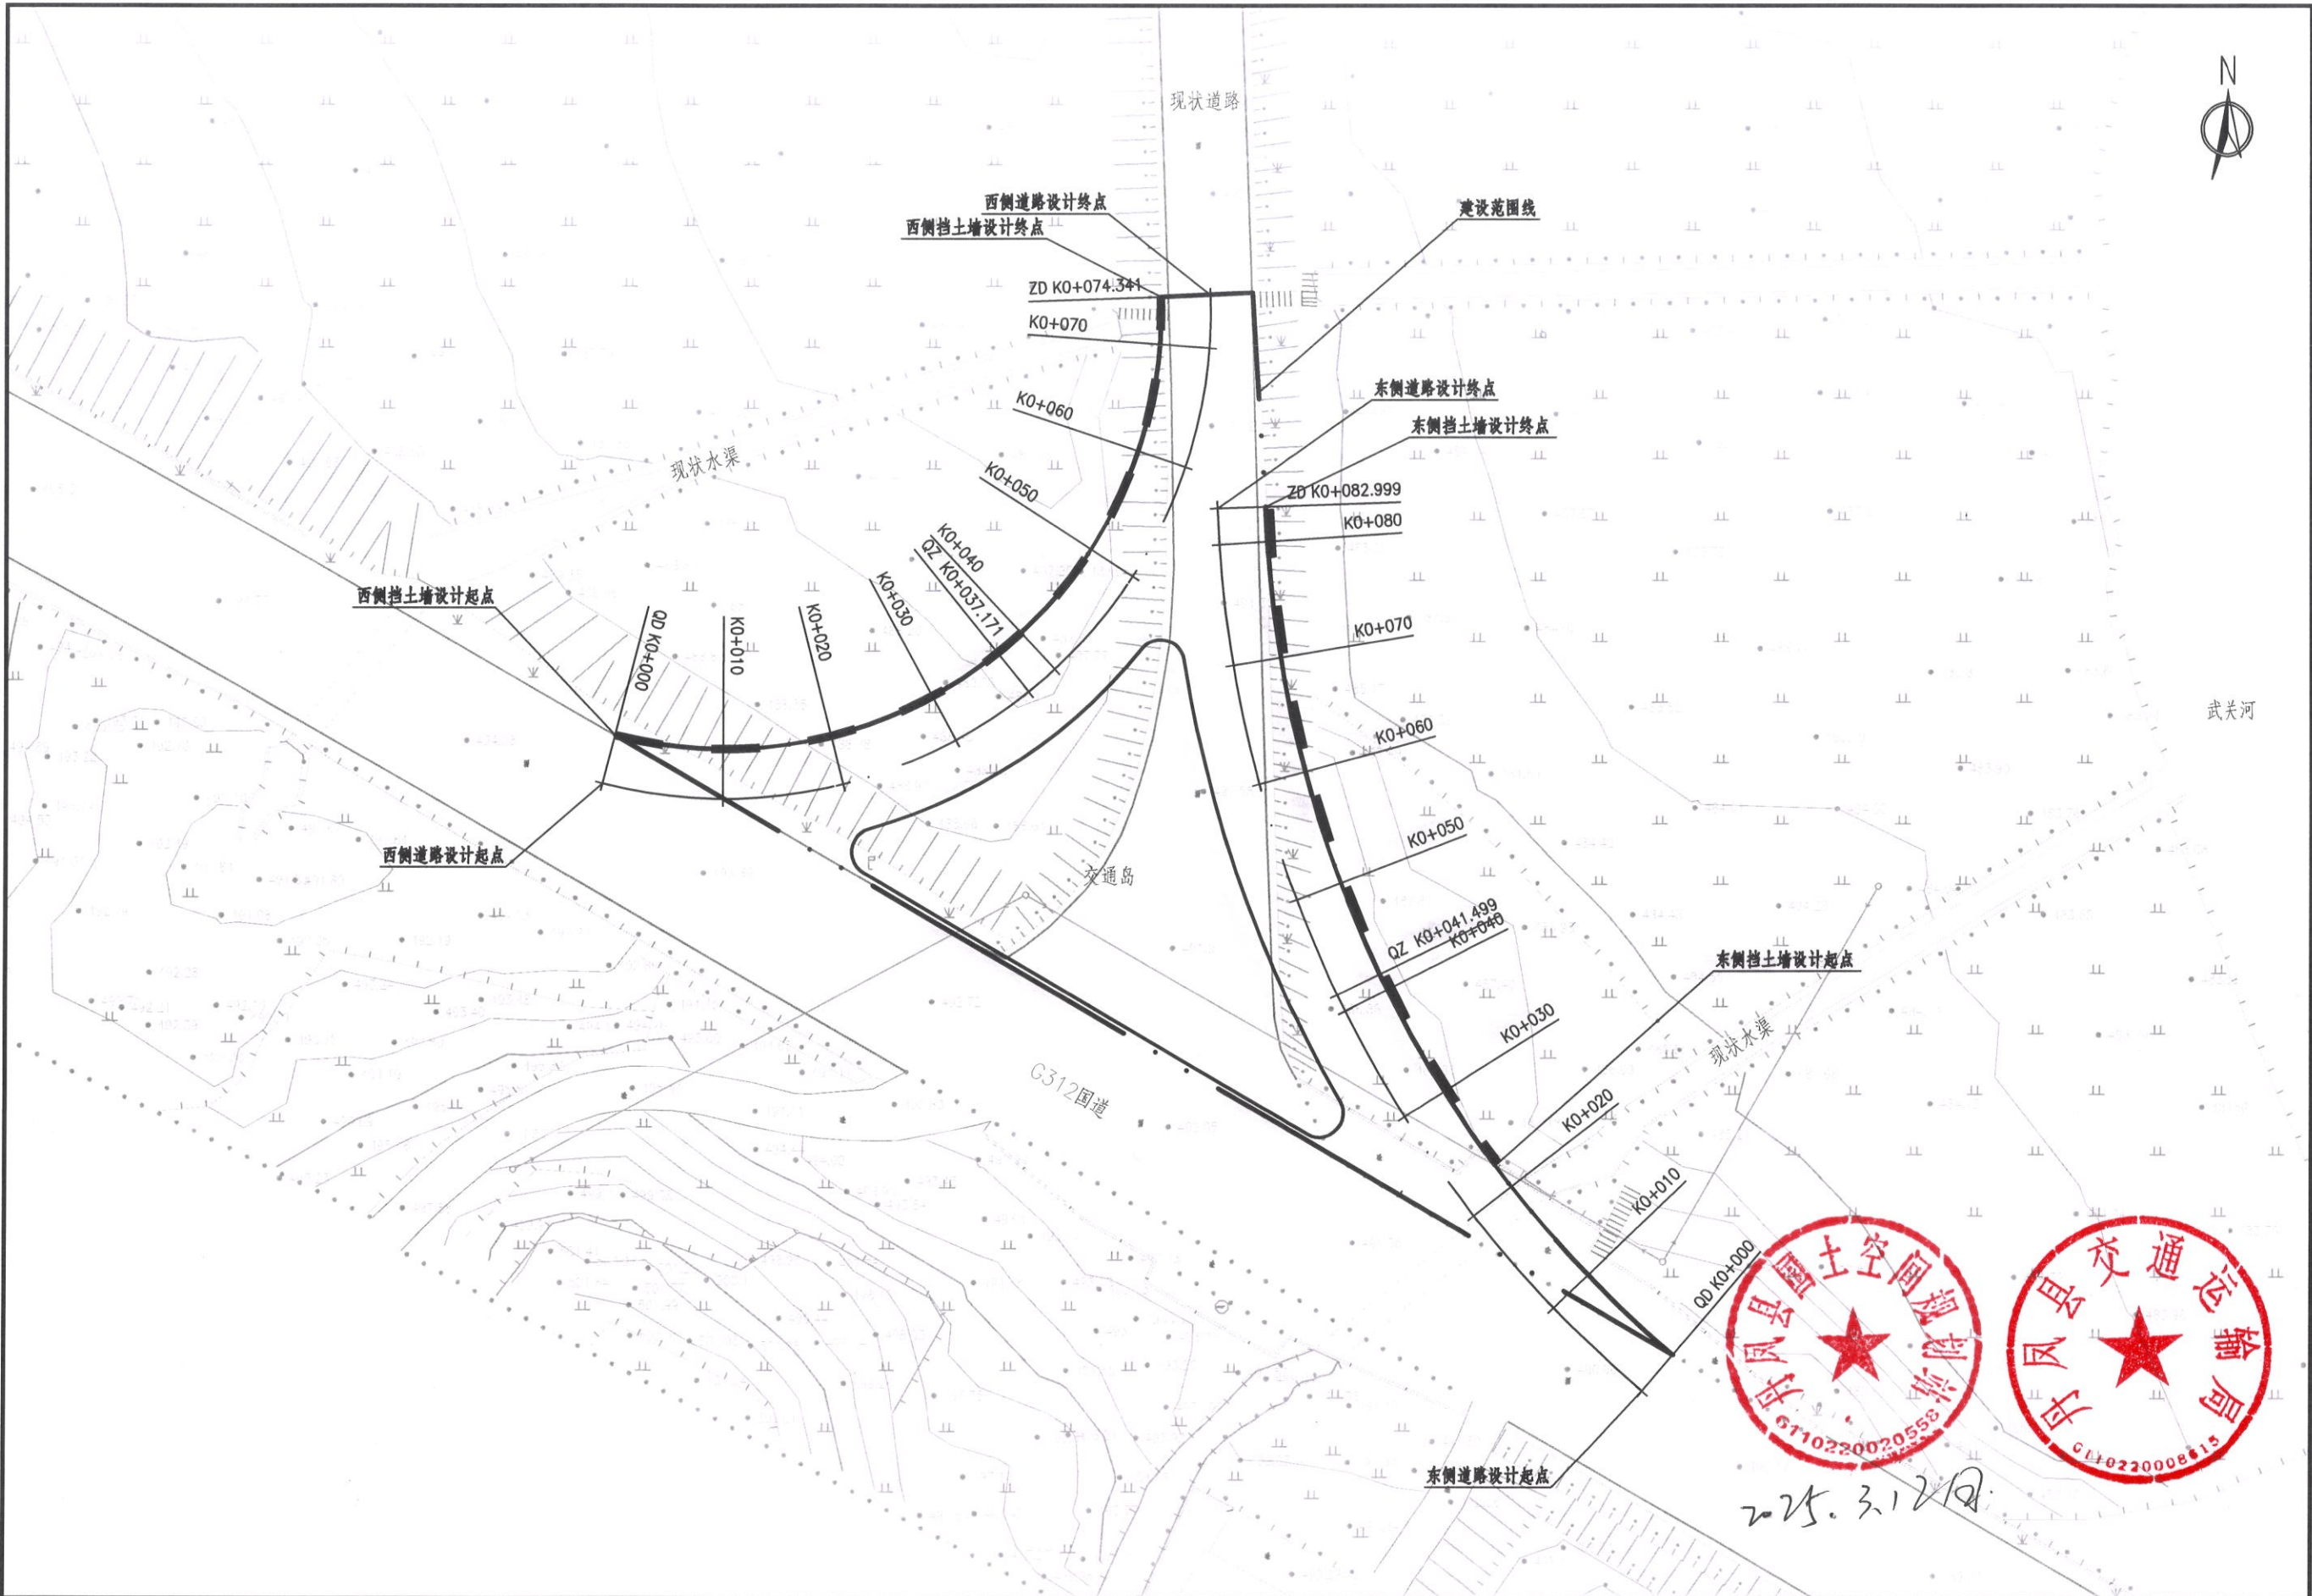

 商洛市建筑勘察设计院 SHANG LUO SHI JIAN ZHU KAN CHA SHE JI YUAN	丹凤县武关街道改造提升工程	总平面图	审核	张明	专业负责	张明	工程编号	SZ-202411	图号	SZ-03
			校核	李峰	设计	张明	设计阶段	初步设计	日期	2024.05