


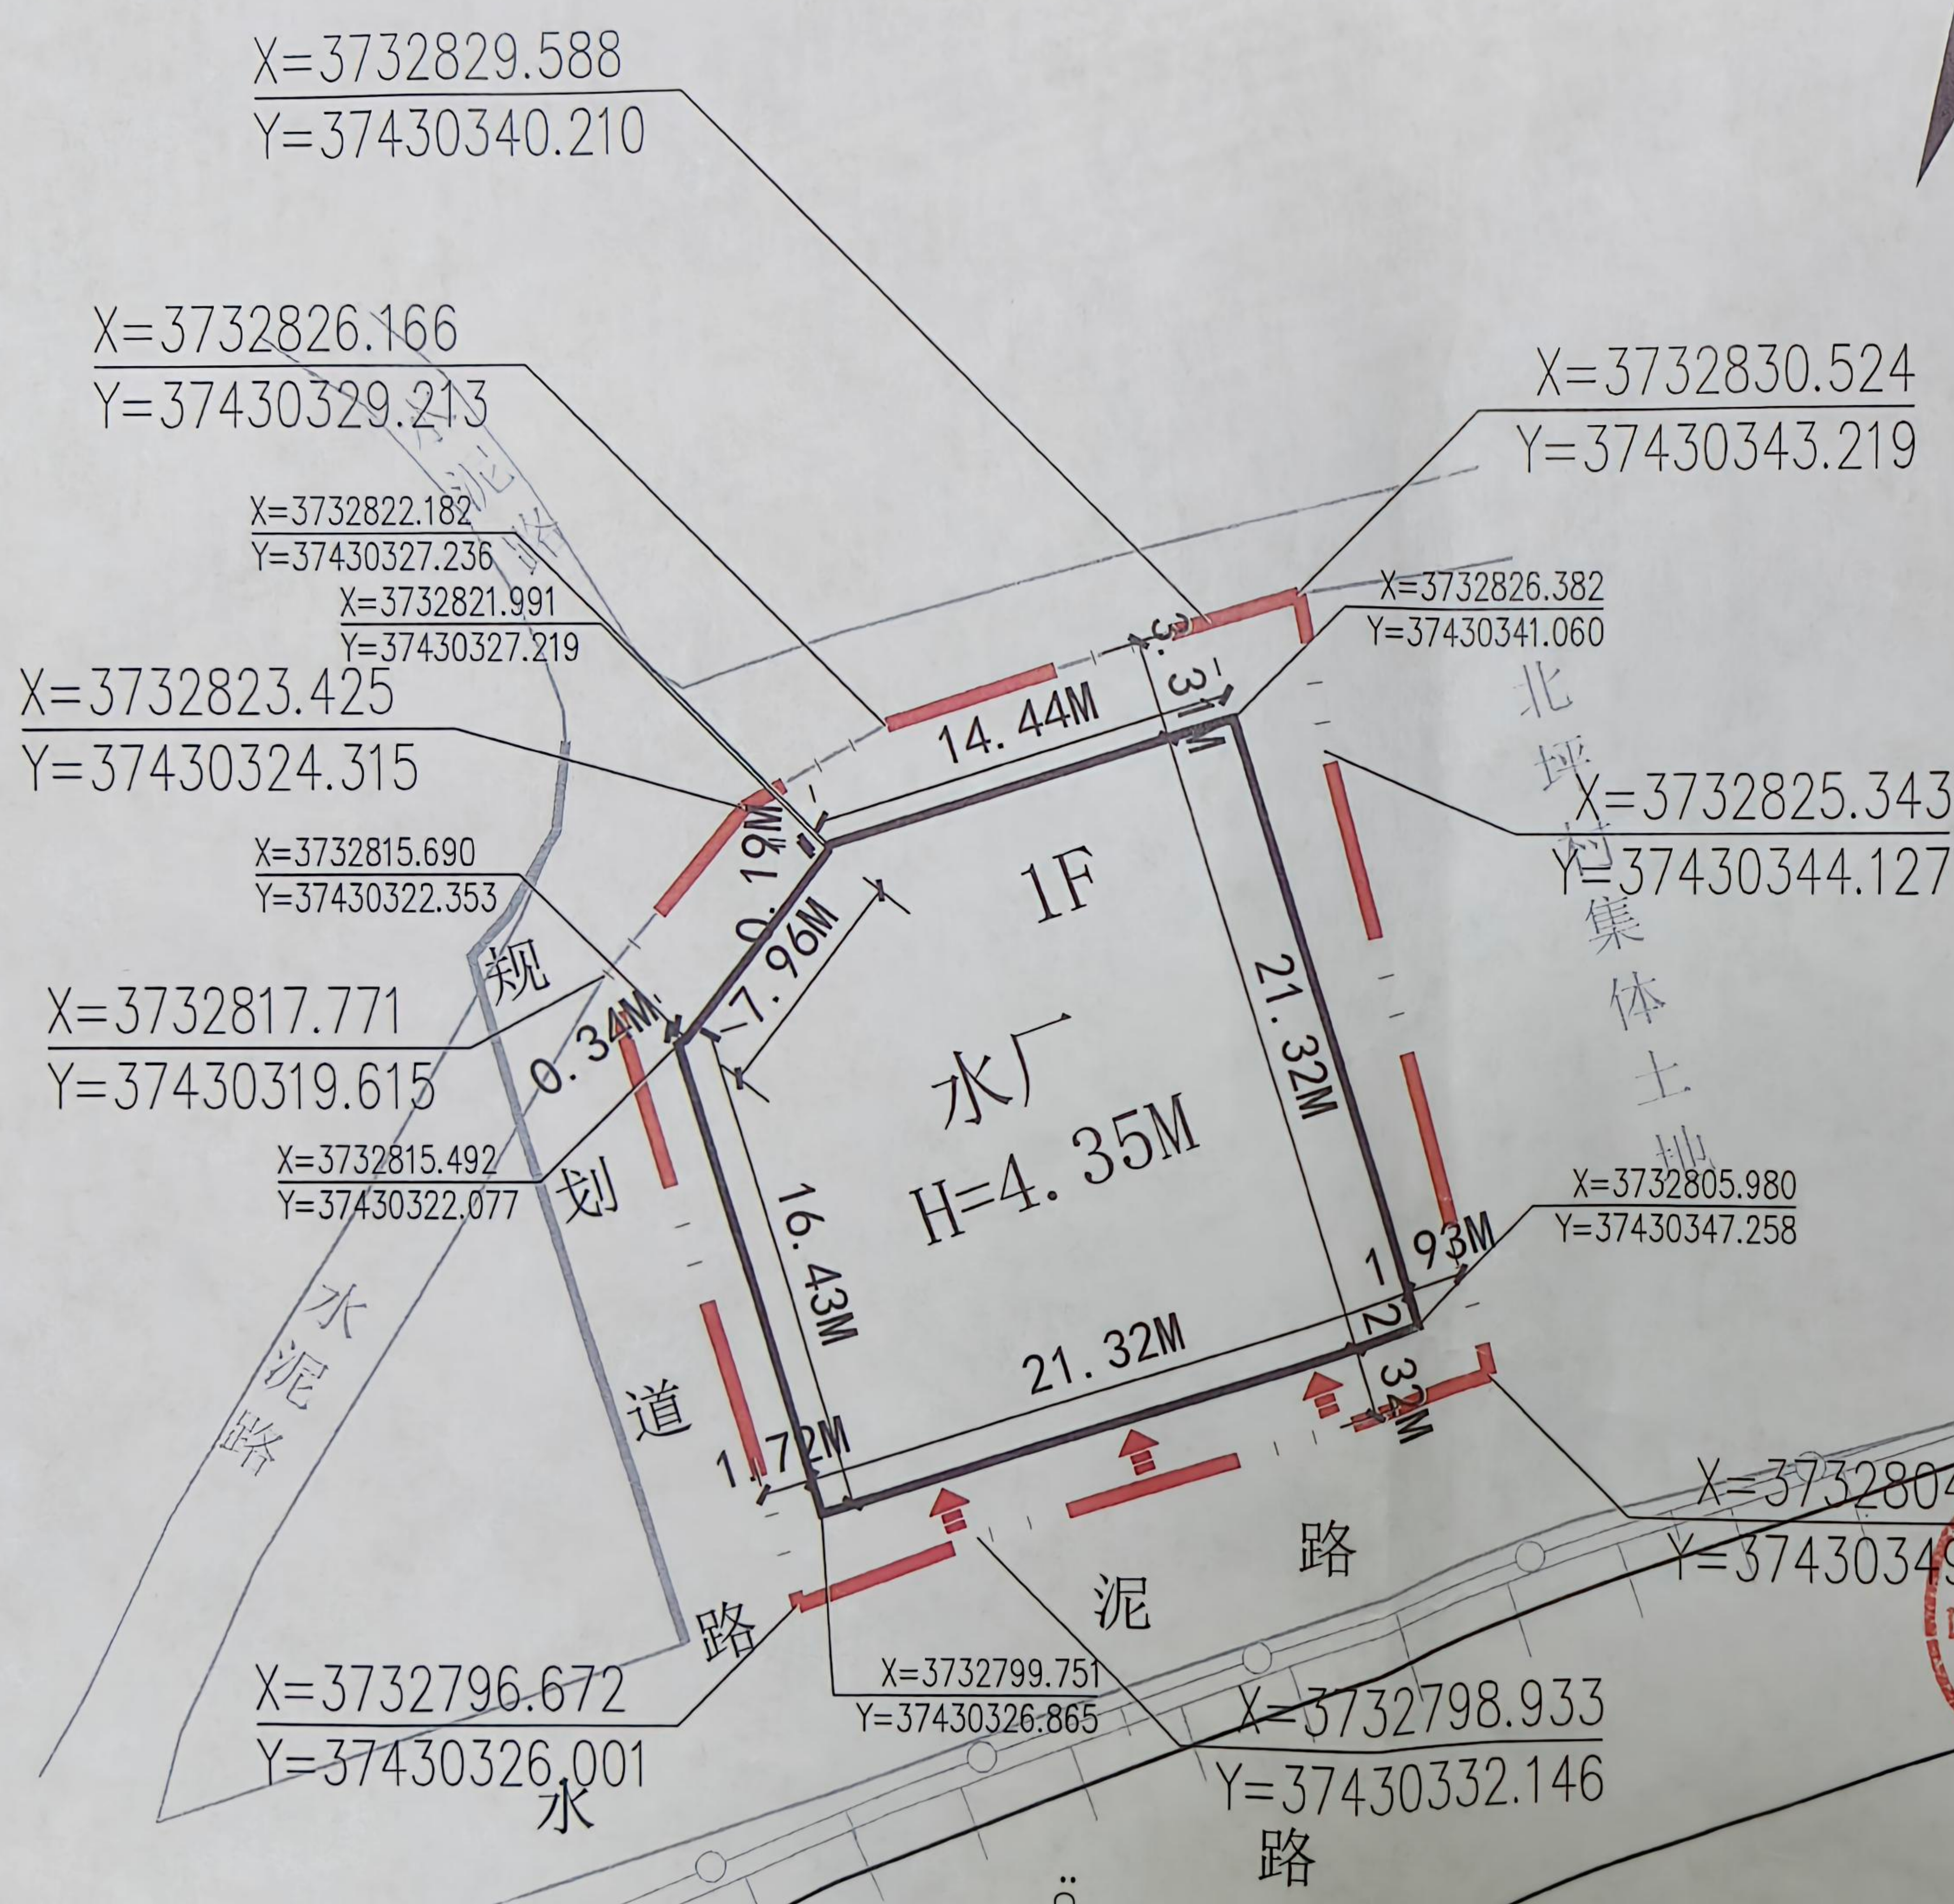

规划总平面设计说明

1、本图由甲方提供的1:1000红线图绘制，坐标系为2000国家大地坐标系。高程系统采用1985国家高程基准。

2、图中尺寸标注单位以米为计，建筑高度标注H=xxxM为规划高度，计算方式：室外设计标高到女儿墙顶高度。3、图中建筑尺寸标注为外轮廓线，建筑间距及退距标注为外墙轮廓线。

4、总图单位为米。

陕西省住房和城乡建设厅监制


信宇腾远规划设计有限公司

资质证书编号: A261134839

有效期至: 2025年12月31日

项目编码	
注册执业印章	
姓名	刘博
注册证书号	20218501447
注册印章号	6113483-006
审核人	刘博
审核日期	2025.01.03
项目负责人	刘博
专业负责人	刘博
设计	杨芳
建设单位	丹凤县商镇北坪村

项目技术经济指标表			
项目	数值	单位	备注
总用地面积	662.25	m ²	合约0.99亩
总建筑面积	437.29	m ²	
基底面积	437.29	m ²	
建筑密度	66.03	m ²	
容积率	0.66		

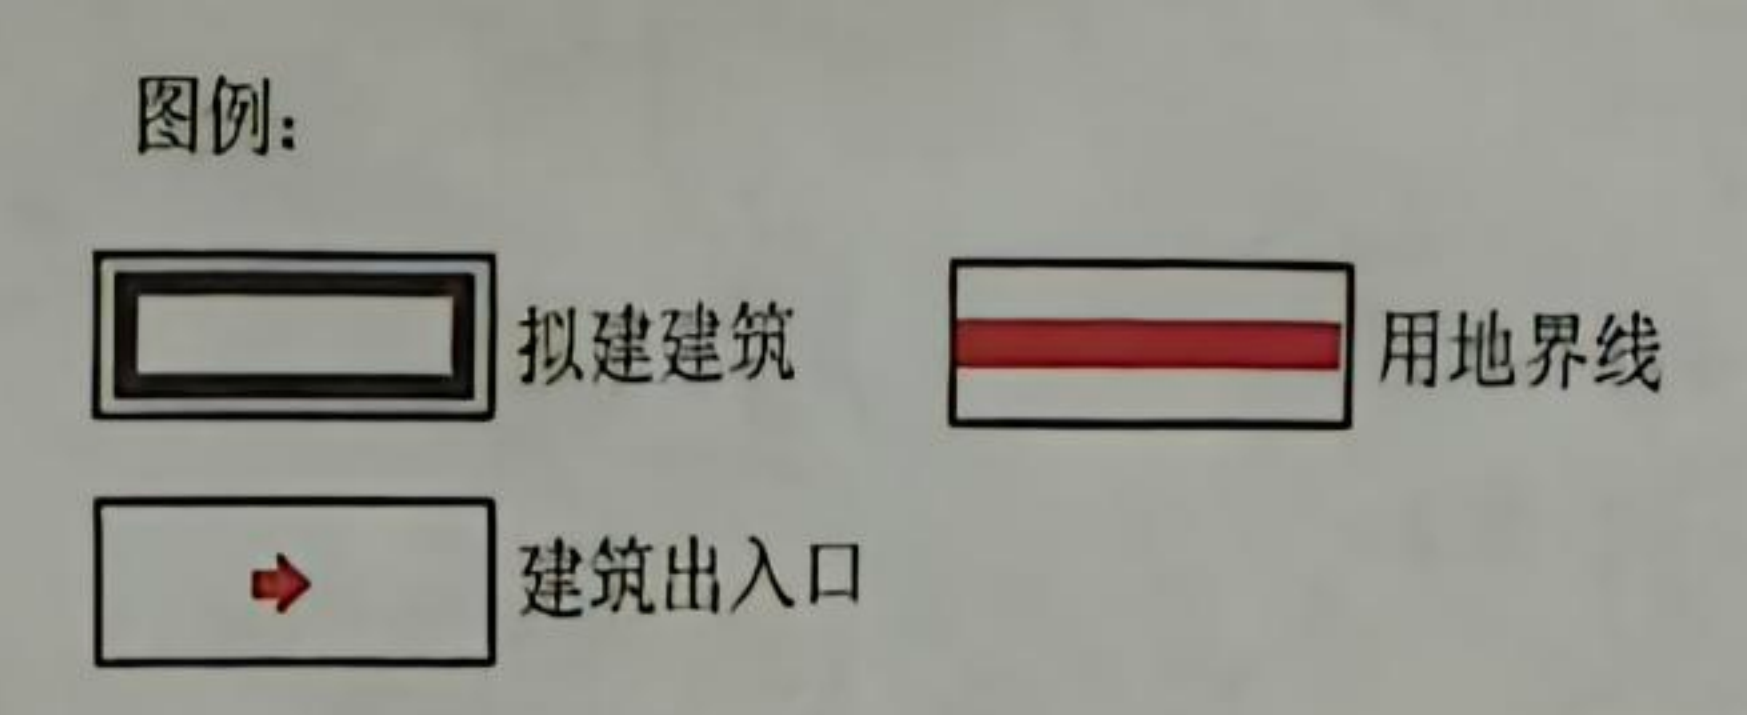

工程名称: 丹凤县商镇北坪村工业集中园区供水工程

子项名称: 蓄水池

图名: 规划总平面图

设计号	
图号	版次
图别	方案
日期	2025.01

信宇腾远规划设计有限公司

地址: 西安曲江新区雁展路1111号 荣安中心17-2506

资质证书编号: A261134839

规划总平面图

ERROR: undefined COMMAND: ...Undefined STACK: 3647, 225, 9815, 1608, 3646, mark, mark, mark